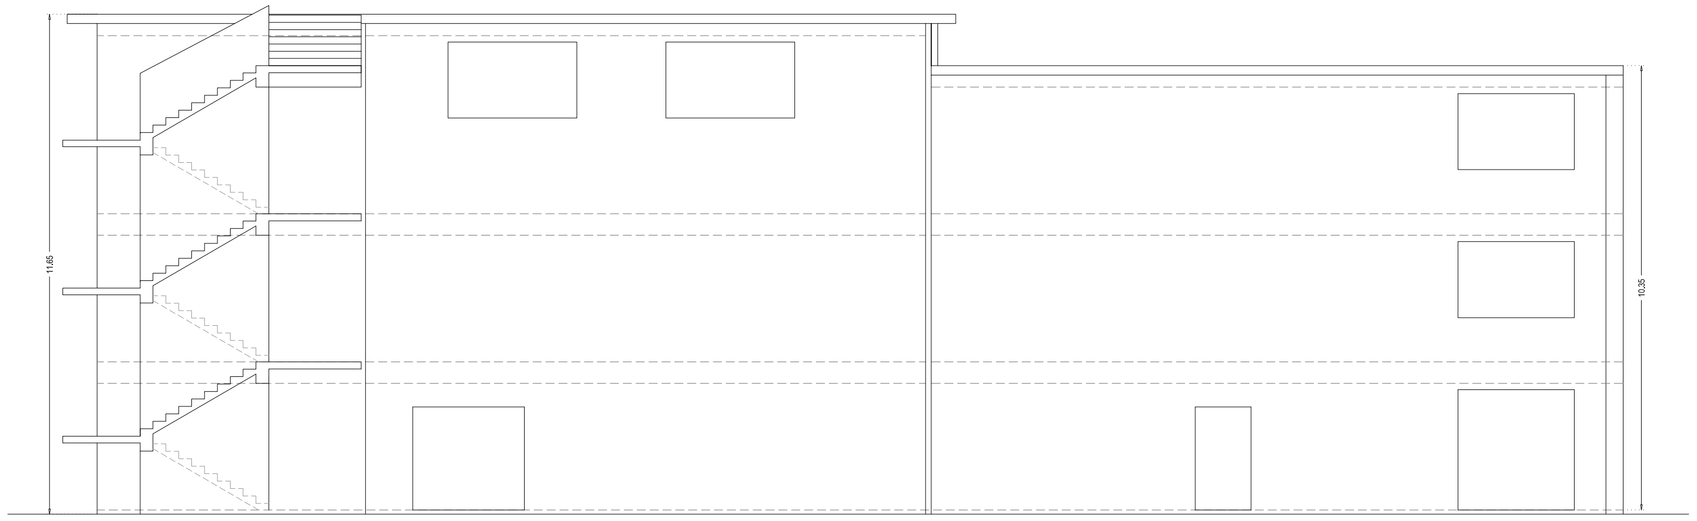

PROSPETTO PRINCIPALE_scala1:100

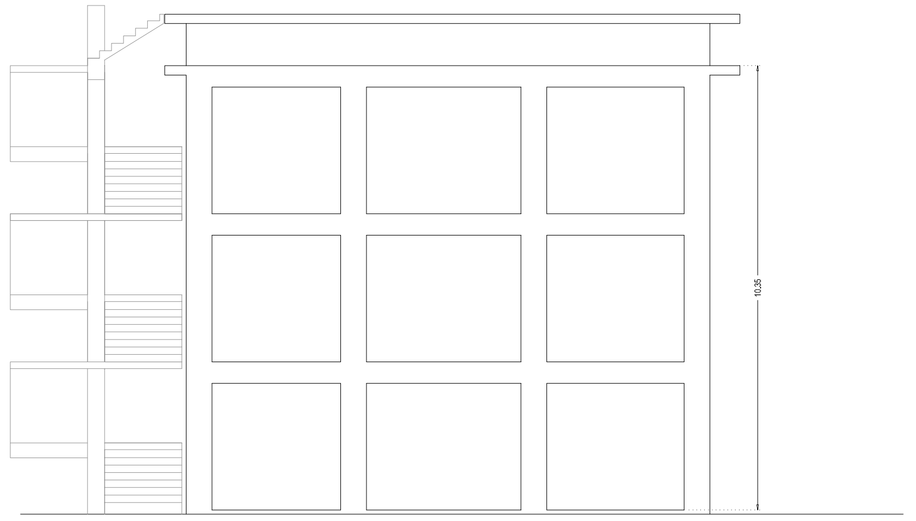

PROSPETTO EST_scala1:100

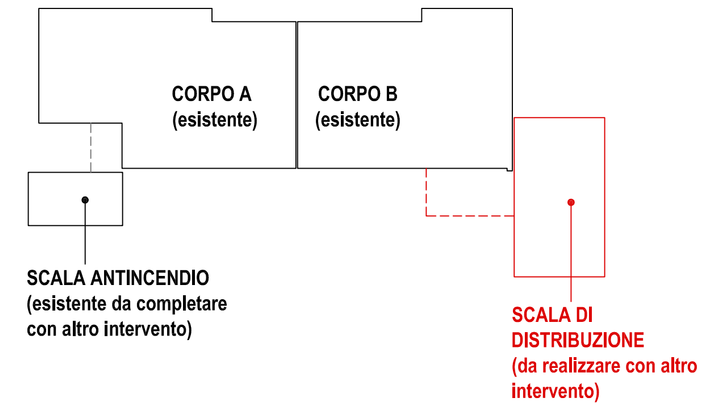

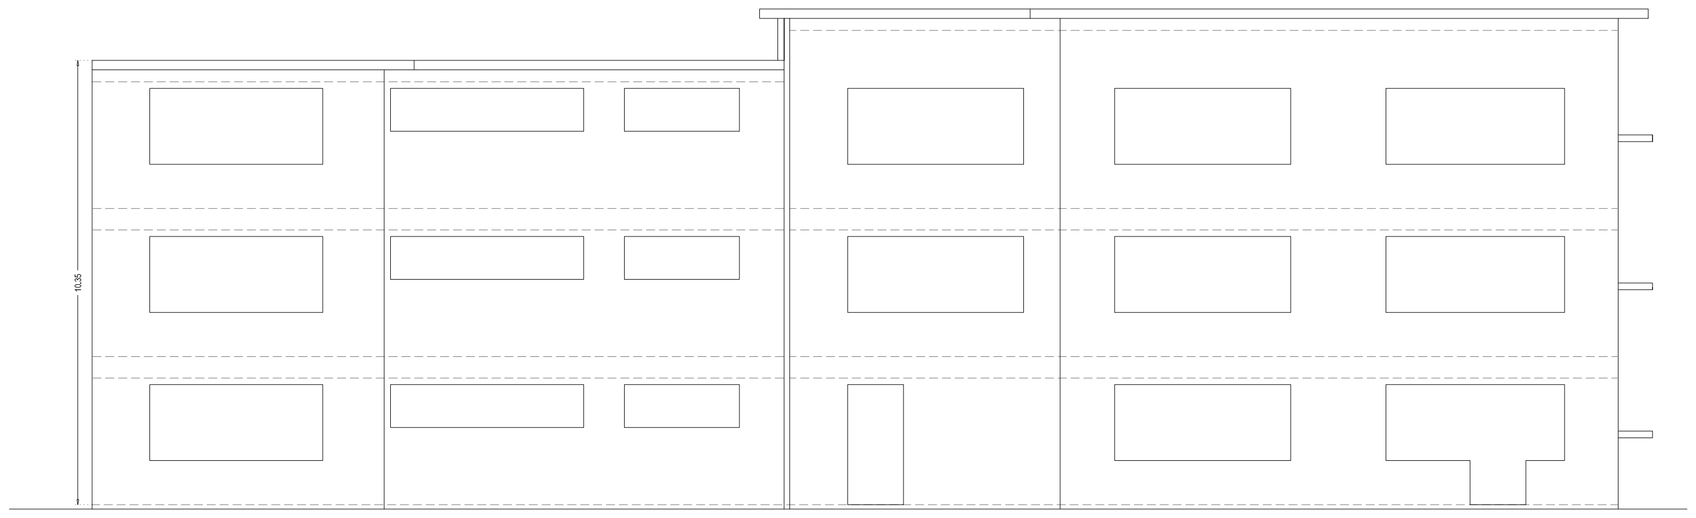

PROSPETTO POSTERIORE_scala1:100

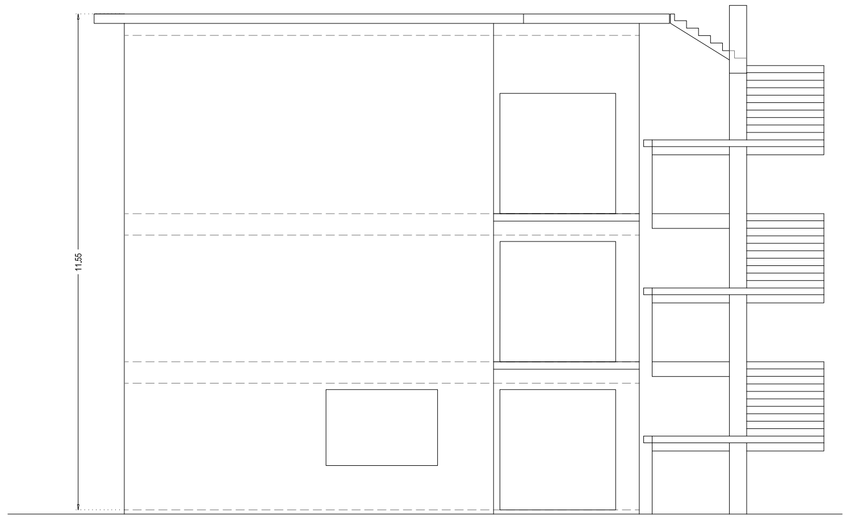

PROSPETTO OVEST_scala1:100

COMUNE DI CATANZARO

SETTORE GESTIONE DEL TERRITORIO
UFFICIO MANUTENZIONE IMMOBILI ED EDILIZIA SCOLASTICA

LAVORI DI COMPLETAMENTO DELLA SCUOLA MEDIA ED ELEMENTARE DA REALIZZARE NEL QUARTIERE "SANTO JANNI" - CATANZARO - LOTTO FUNZIONALE N. 1 .
(PROGETTO ESECUTIVO)

TAVOLA
A4.2

ELABORATO
RILIEVI DEI CORPI DI FABBRICA A e B
(PROSPETTI)

I PROGETTISTI:
Geom. Luciano Paparazzo
Geom. Francesco Rubino

IL RESPONSABILE DEL PROCEDIMENTO:

IL DIRIGENTE:
Arch. Carolina Ritrovato