

PLANIMETRIA GENERALE DELL'AREA POST-OPERAM_scala 1:200

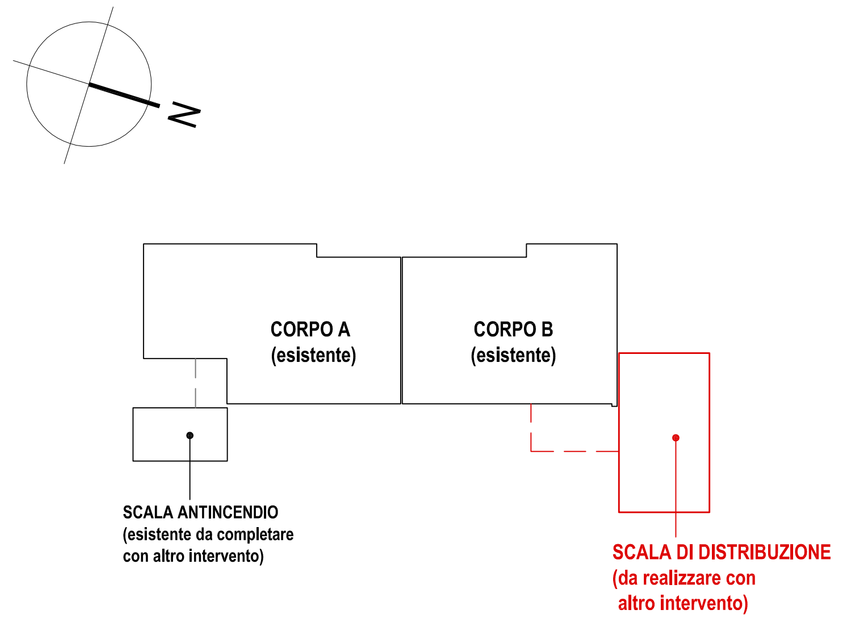

LEGENDA RETI E ALLACCI AI SERVIZI

	RETE IDRICA
	RETE FOGNARIA
	RETE ELETTRICA E LINEA TELEFONICA
	RETE DI SCARICO ACQUE PLUVIALI TETTO
	RETE GAS METANO
	RETE PRINCIPALE ACQUE PLUVIALI INTERNE ALL'AREA

COMUNE DI CATANZARO

SETTORE GESTIONE DEL TERRITORIO
UFFICIO MANUTENZIONE IMMOBILI ED EDILIZIA SCOLASTICA

LAVORI DI COMPLETAMENTO DELLA SCUOLA MEDIA ED ELEMENTARE DA REALIZZARE NEL QUARTIERE "SANTO JANNI" - CATANZARO - LOTTO FUNZIONALE N. 1 .
(PROGETTO ESECUTIVO)

TAVOLA: A6

ELABORATO: **PLANIMETRIA GENERALE DELL'AREA** (POST-OPERAM CON INDICAZIONE DELLE RETI TECNOLOGICHE E DEGLI ALLACCI)

I PROGETTISTI:
Geom. Ludovo Paparazzo
Geom. Francesco Rubino

IL RESPONSABILE DEL PROCEDIMENTO:

IL DIRIGENTE:
Arch. Carolina Ribovato