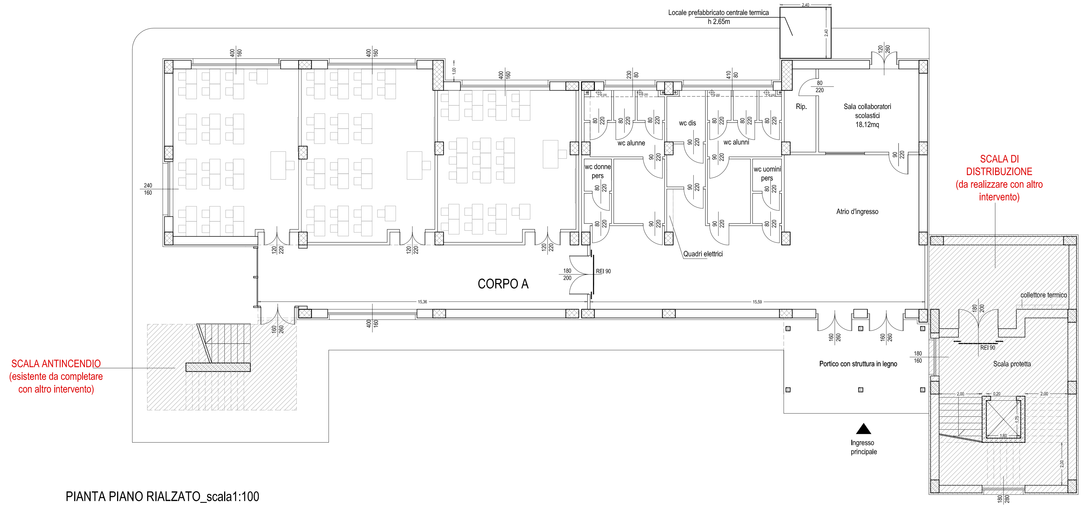

PIANTA PIANO RIALZATO_scala1:100

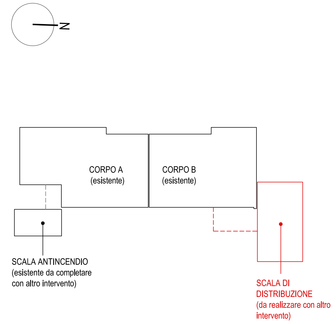

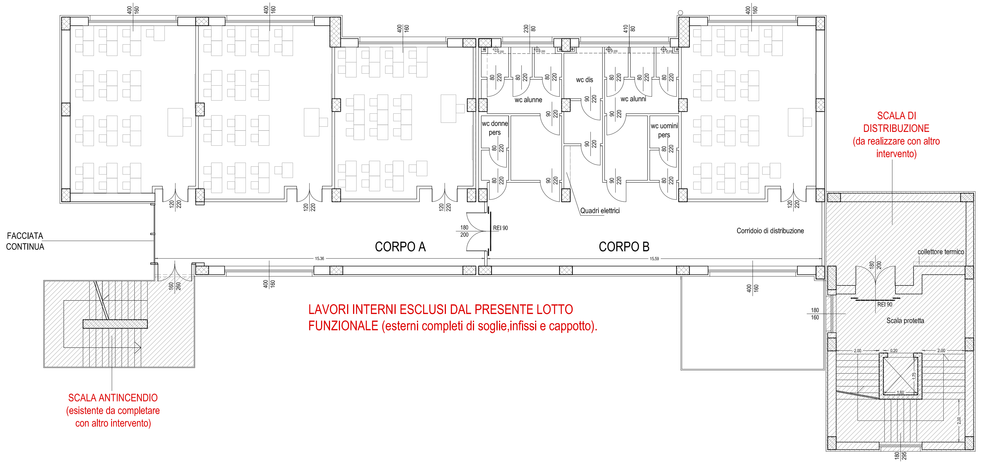

PIANTA PIANO PRIMO_scala 1:100

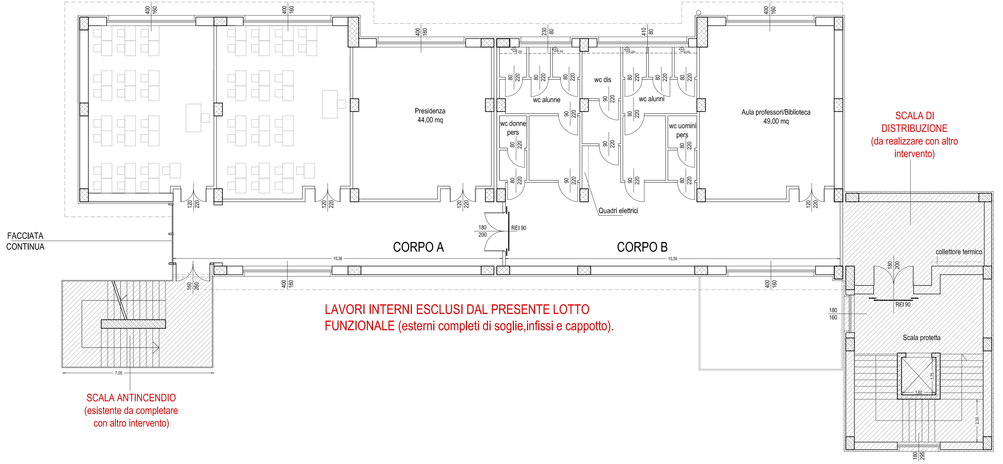

PIANTA PIANO SECONDO_scala 1:100

COMUNE DI CATANZARO

SETTORE GESTIONE DEL TERRITORIO
UFFICIO MANUTENZIONE IMMOBILI ED EDILIZIA SCOLASTICA

LAVORI DI COMPLETAMENTO DELLA SCUOLA MEDIA ED ELEMENTARE DA REALIZZARE NEL QUARTIERE "SANTO JANNI" - CATANZARO - LOTTO FUNZIONALE N. 1 .
(PROGETTO ESECUTIVO)

TAVOLA
A7.3

ELABORATO
PROGETTO DI COMPLETAMENTO DEI CORPI DI FABBRICA A e B
(SCHEMA ARREDO)

I PROGETTISTI:
Geom. Luciano Paparazzo
Geom. Francesco Rubino

IL RESPONSABILE DEL PROCEDIMENTO:

IL DIRIGENTE:
Arch. Carolina Ritrovato