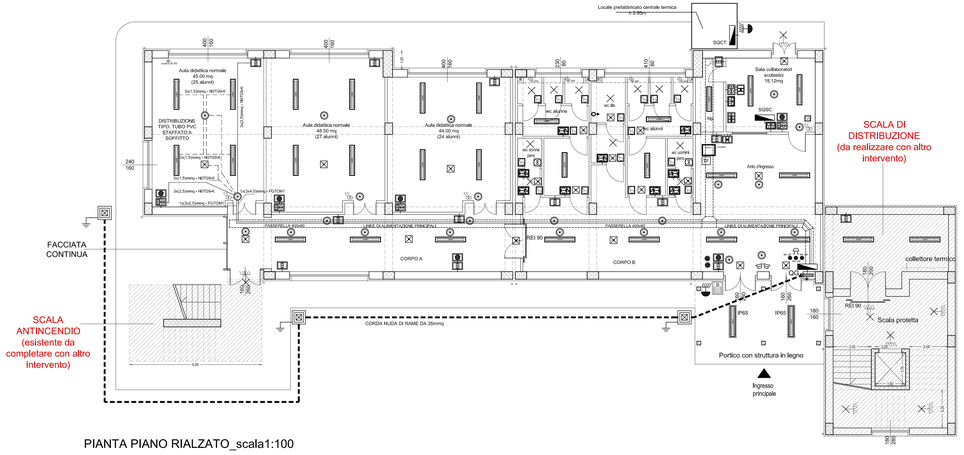

PIANTA PIANO RIALZATO_scala1:100

LEGENDA

	INTERRUTTORE BIPOLARE
	PUNTO LUCE A PARETE
	INTERRUTTORE UNIPOLARE
	PUNTO ILLUMINAZIONE GENERICO
	CASSETTA DI DERIVAZIONE
PLAFONIERA	PLAFONIERA IN ACCIAIO IN CONTROSOFFITTO LAMPADA TA - DA $n_L \times$ " TUBI FAVT
Q	QUADRO GENERALE E SOTTOQUADRI
	PULSANTE
	PUNTI PRESA E 2P+T
	COMPLESSO AUTONOMO DELL'ILLUMINAZIONE DI SEGNALEDOTTA A VISTA PARALLELA TUBI FLUORESCENTE
	SEGNALATORE DI DISPERSIONE
	PUNTO PRESA SPECIALISTICO
	DIFFUSORE ACUSTICO
	SIRENE CAMBIO DOTATA CAMBIO ORA LEGGE IL ALLARME
	PULSANTE SIRENE
	APPARATORE ACUSTICO CON SEGNALATORE LUMINOSO INCORPORATO
	INVOLUCRO DEL TIPO A TENUTA STAGNA
	PASSERELLA METALLICA PER LINEE PRINCIPALI AEREE
	PROGETTO CON DISPOSIZIONE DI TERRA

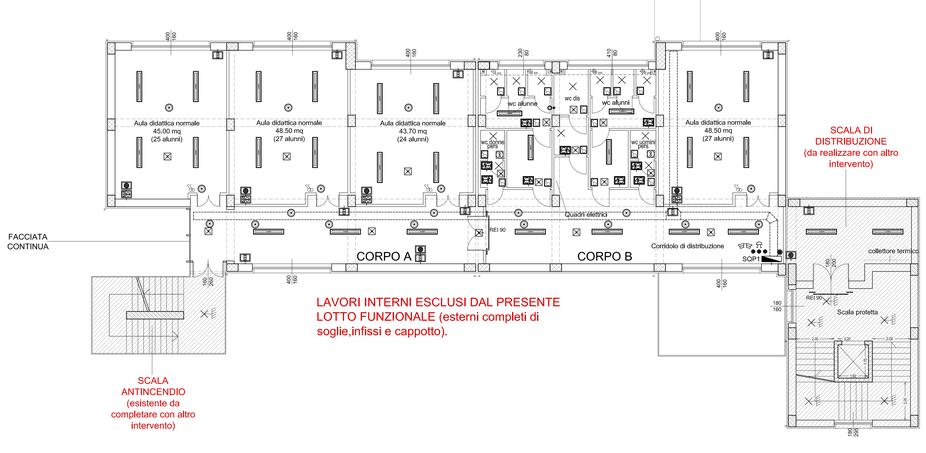

PIANTA PIANO PRIMO_scala 1:100

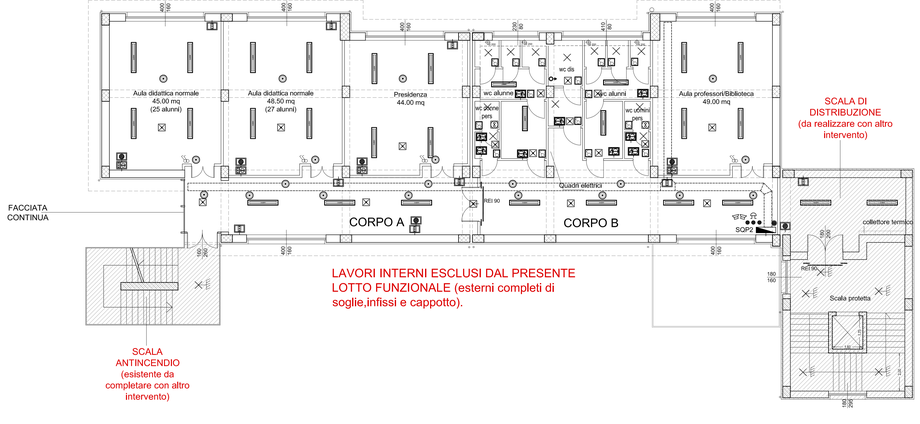

PIANTA PIANO SECONDO_scala 1:100

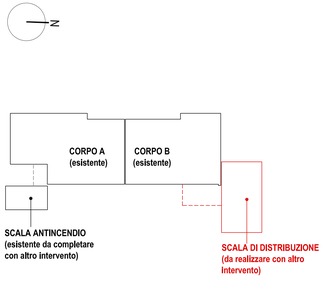

COMUNE DI CATANZARO

SETTORE GESTIONE DEL TERRITORIO
UFFICIO MANUTENZIONE IMMOBILI ED EDILIZIA SCOLASTICA

LAVORI DI COMPLETAMENTO DELLA SCUOLA MEDIA ED ELEMENTARE DA REALIZZARE NEL QUARTIERE "SANTO JANNI" - CATANZARO - LOTTO FUNZIONALE N. 1 .
(PROGETTO ESECUTIVO)

TAVOLA 9

ELABORATO

PROGETTO DI COMPLETAMENTO DEI CORPI DI FABBRICA A e B
(PLANIMETRIA IMPIANTO ELETTRICO)

I PROGETTISTI:
Geom. Luciano Papanazzo
Geom. Francesco Rubino

IL RESPONSABILE DEL PROCEDIMENTO:

IL DIRIGENTE:
Arch. Carolina Ritrovato