AMMINISTRAZIONE COMUNALE DI CATANZARO

Lavori di completamento del Bocciofilo
Parco Genziana e riqualificazione di Parco Genziana

- PROGETTO ESECUTIVO -

Elaborato:

CAMPI DI BOCCE
Pianta e sezione scala 1:100/1:50

Progettista
ing. Carla Chiriaco

Responsabile del procedimento
Geom. Luciano Paparazzo

PLANIMETRIA

scala 1:100

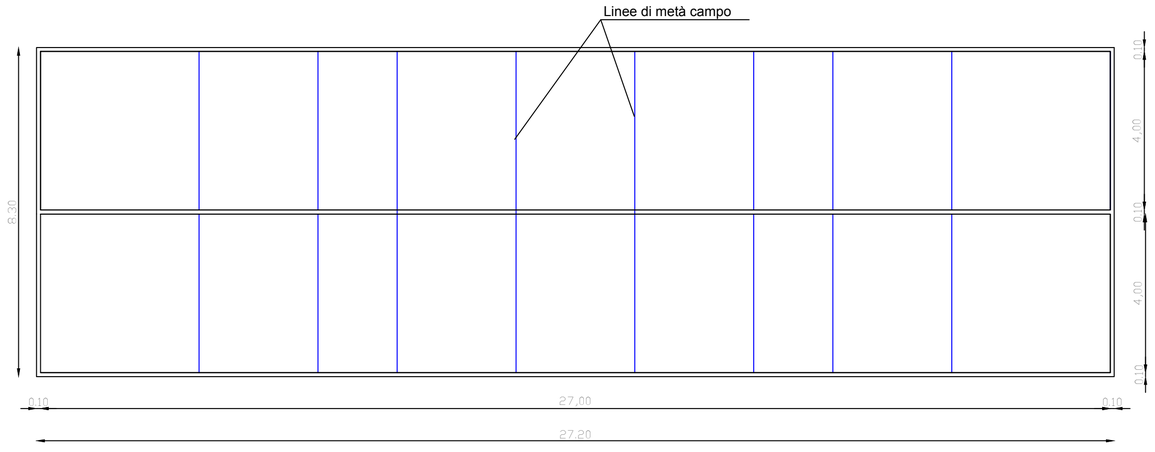

SEZIONE

scala 1:50

