AMMINISTRAZIONE COMUNALE DI CATANZARO

Lavori di completamento del Bocciofilo
Parco Genziana e riqualificazione di Parco Genziana

- PROGETTO ESECUTIVO -

Elaborato:
STRUTTURA DI PROGETTO
Struttura geodetica - Piante, prospetti e sezioni
scala 1:100
Particolari scala 1:10

Progettista	Responsabile del procedimento
ing. Carla Chiriaco	Geom. Luciano Paparazzo

Pianta fondazione

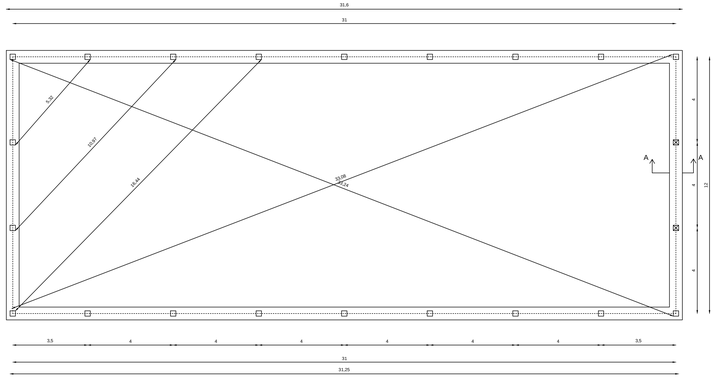

Sezione A-A
scala 1:10

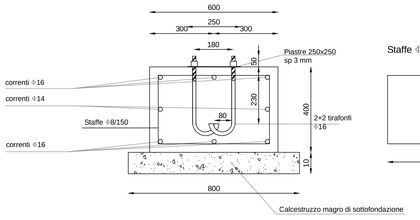

Staffe ϕ8/150

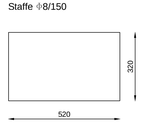

Piastre e tirafondi
scala 1:10

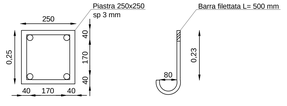

ANCORAGGIO STRUTTURA-PLINTO



GIUNTO TIPO



VISTE STRUTTURA GEODETICA







Pianta struttura metallica

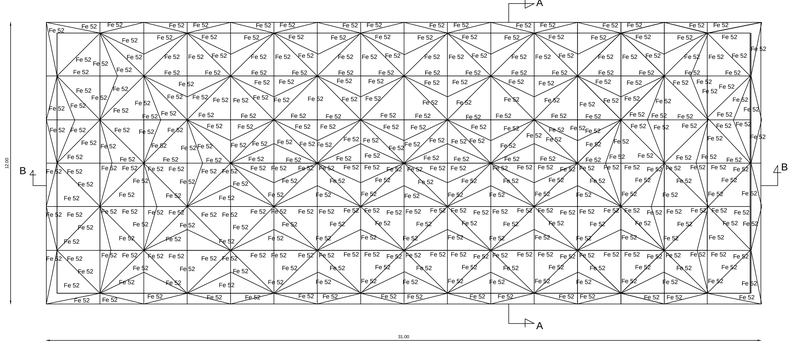

Sezione A-A

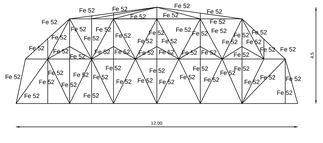

Prospetto testata

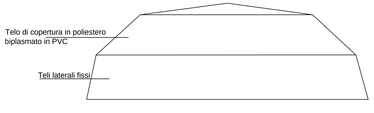

Sezione B-B

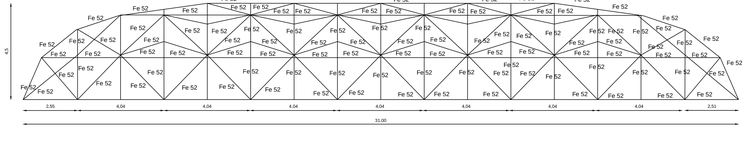

Prospetto fianco

