TRATTA: CORACE - FIUMARELLA

PROGETTO ESECUTIVO

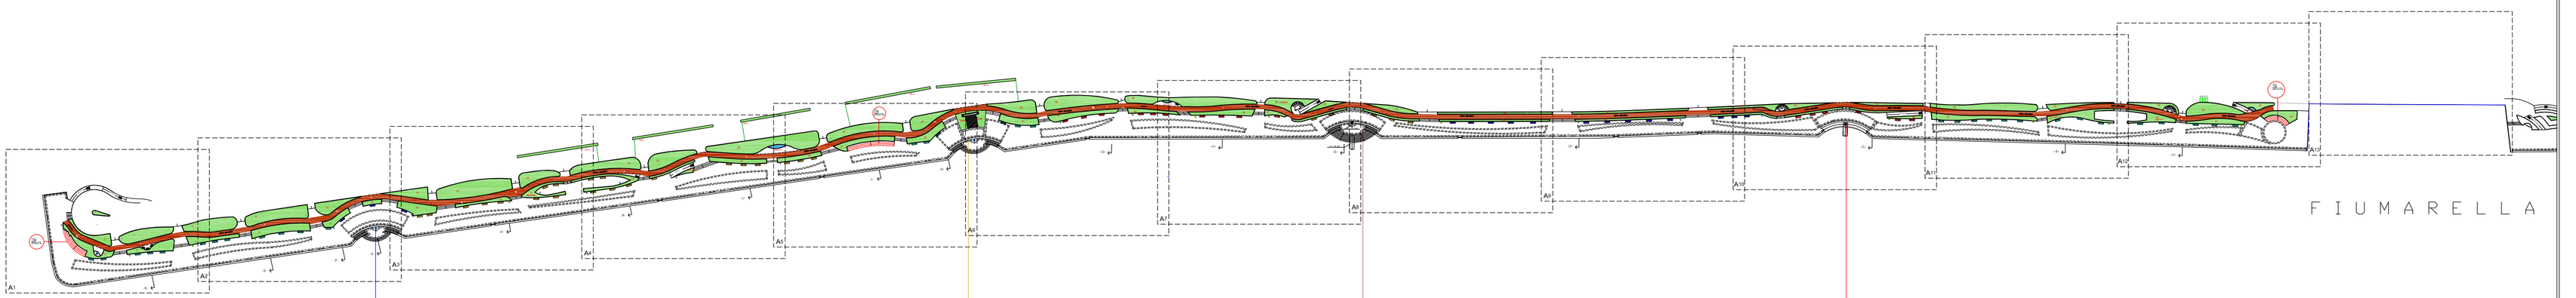

12 Panchine verdi

6 cestini (2 blu- 2 rosso-2 giallo)

3 Panchine blu

21 Panchine gialle

8 cestini (3 blu- 3 verde- 2 rosso)

6 Panchine verdi

10 Panchine rosse

5 cestini (2 blu- 2 verde- 1 giallo)

5 Panchine gialle

13 Panchine blu

6 cestini (2 giallo - 2 verde - 2rosso)

6 Panchine rosse

14 Panchine verdi

5 cestini (1 blu- 2 rosso-2 giallo)

CORACE

Legenda

Posa forniture

65 panchine
14 gialle
16 rosse
15 verdi
20 blu

25 cestini portarifiuti

Lavori

- Tracce per collegamento Impianto Irrigazione ad aiuole sfornire
- Intonaco e rivestimento mosaico
- Trattamento e tinteggiatura ringhiera
- Posa Scossalina di bordo e ripristino muro in cls
- Ripristino fontanelle
- Riqualificazione pista ciclabile
- Riqualificazione verde