
Planimetria Generale - LAYOUT SICUREZZA Scala 1:200

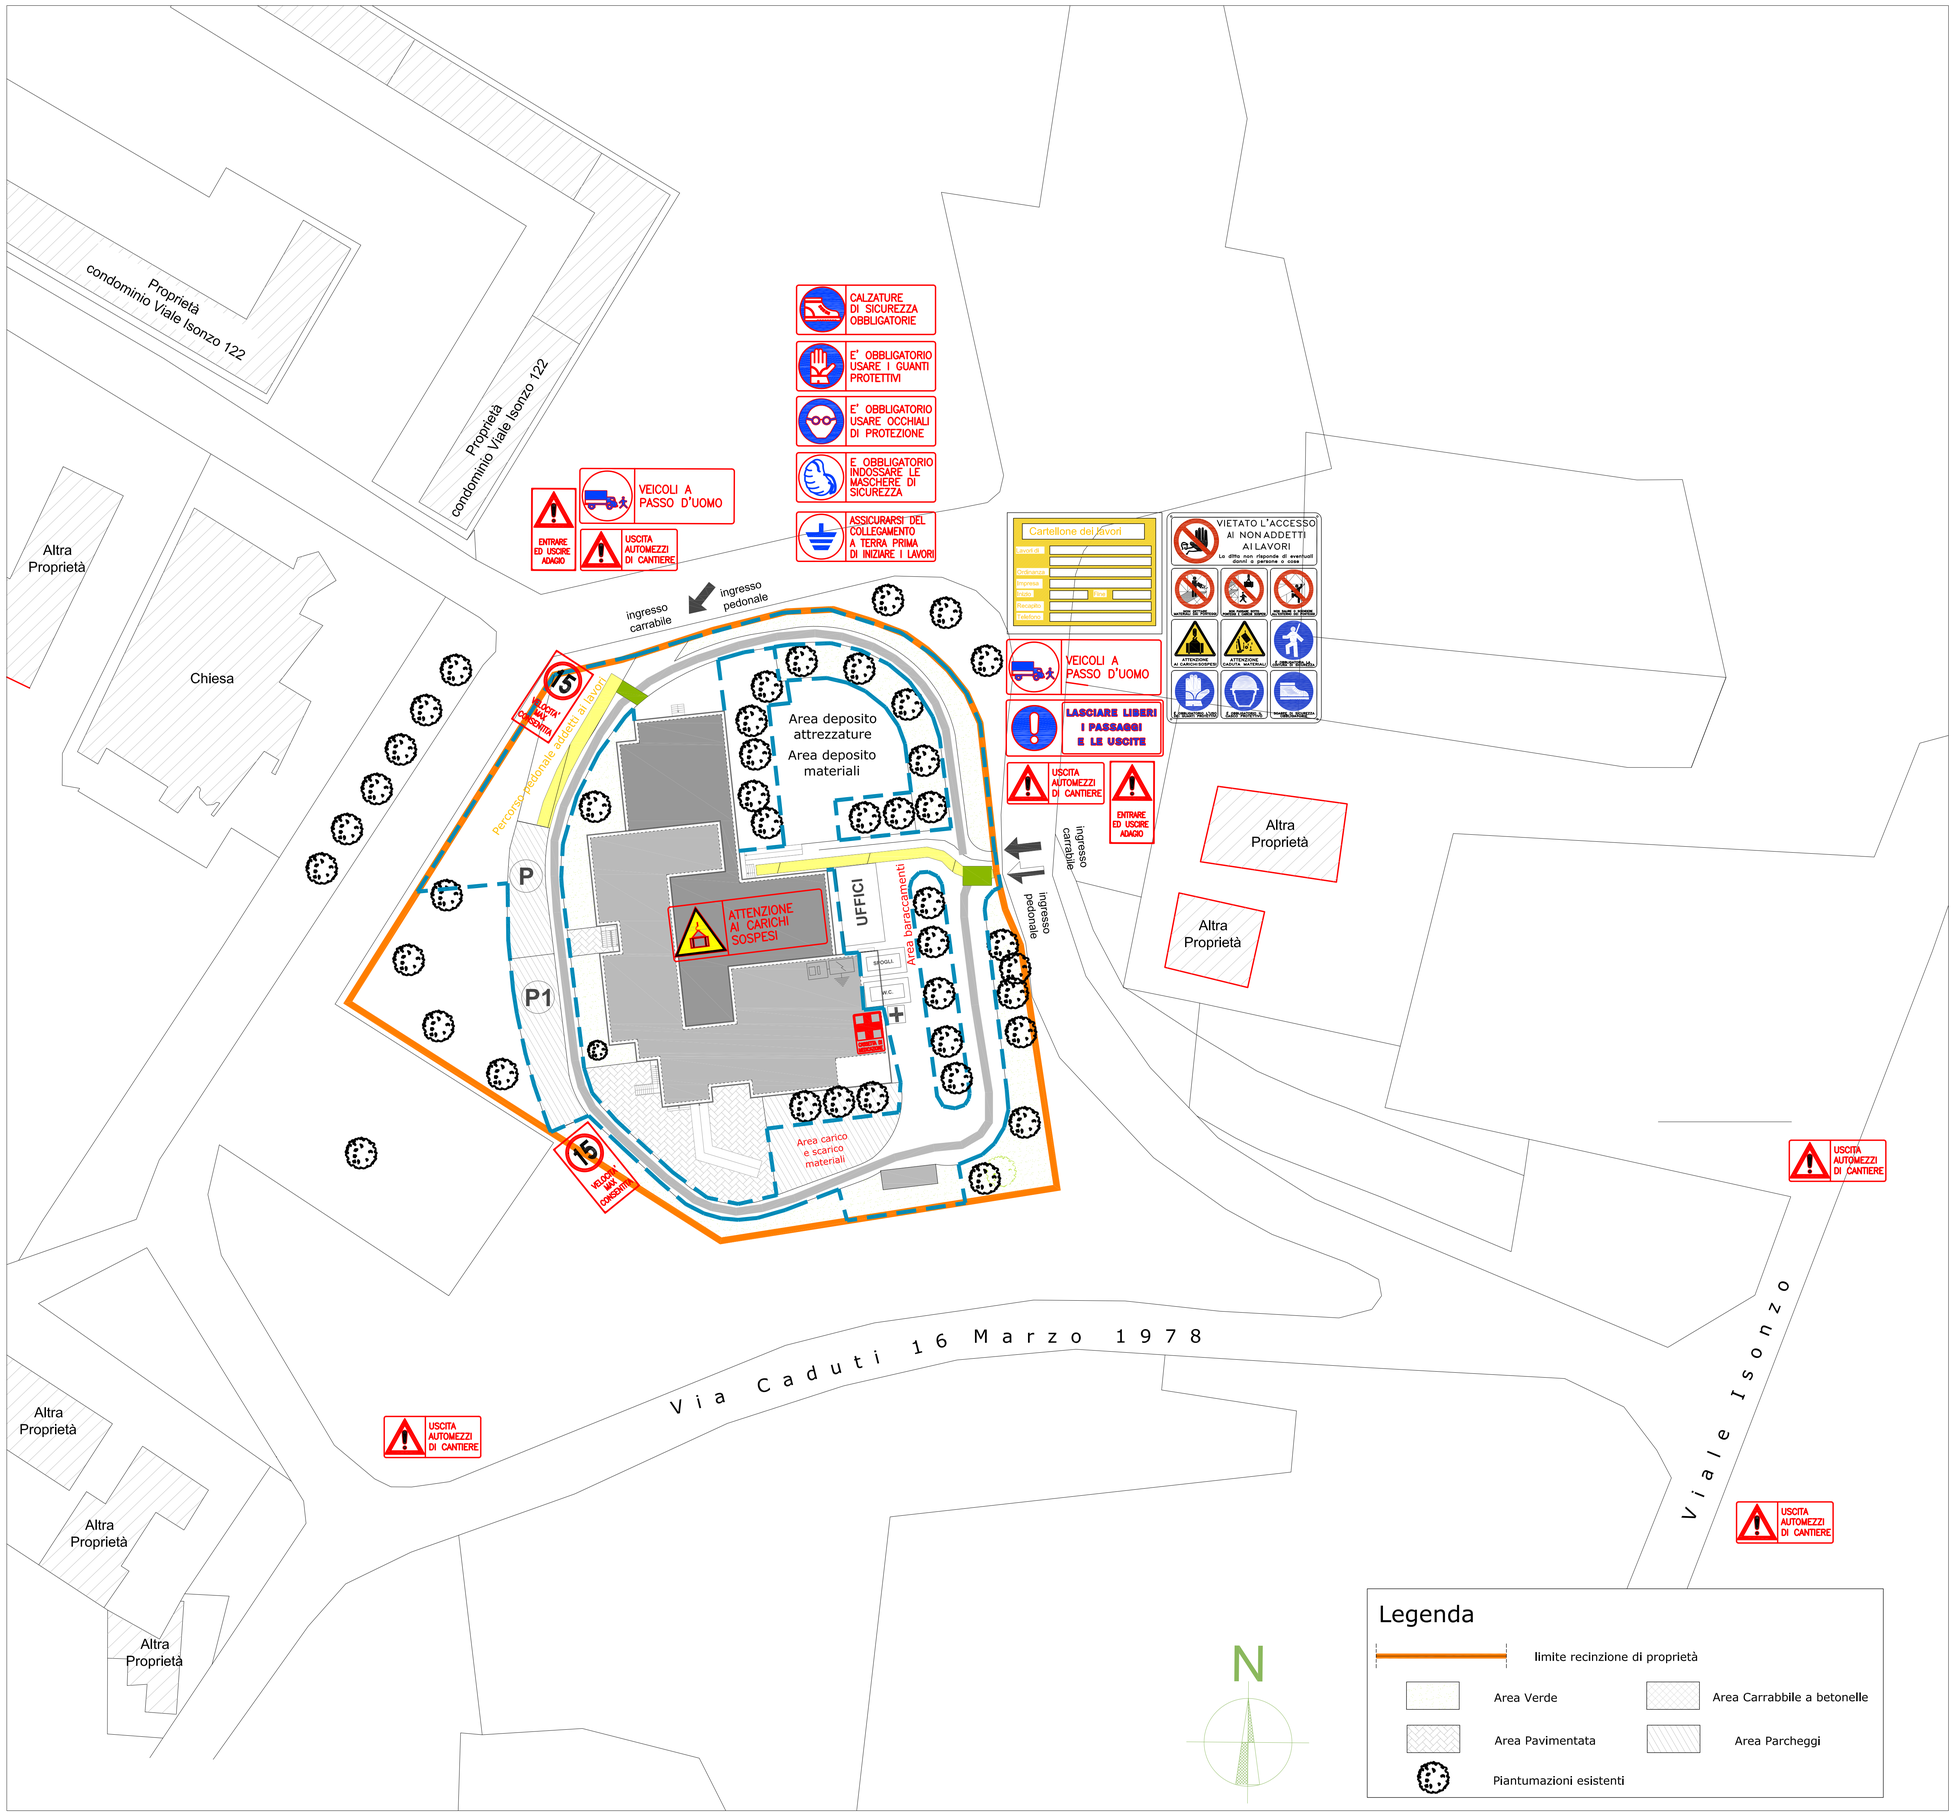




COMUNE DI CATANZARO

Progetto Integrato di Sviluppo Regionale (PISR)
Legalità e Sicurezza in Calabria (ex D.GR. n. 408 del 21/10/2015)
CENTRO PER LA SCOLARIZZAZIONE E L'INFANZIA

PROGETTO ESECUTIVO

Amministrazione Comunale di Catanzaro
Via Jannoni, 1 - 88100 Catanzaro

Elaborato

Piano di Sicurezza e Coordinamento
Layout di Cantiere

Il Progettista	Spazio riservato all'ufficio
Il Responsabile Unico del Procedimento	
Il DIRIGENTE	
Scala 1:	TAVOLA 17/E
Data	