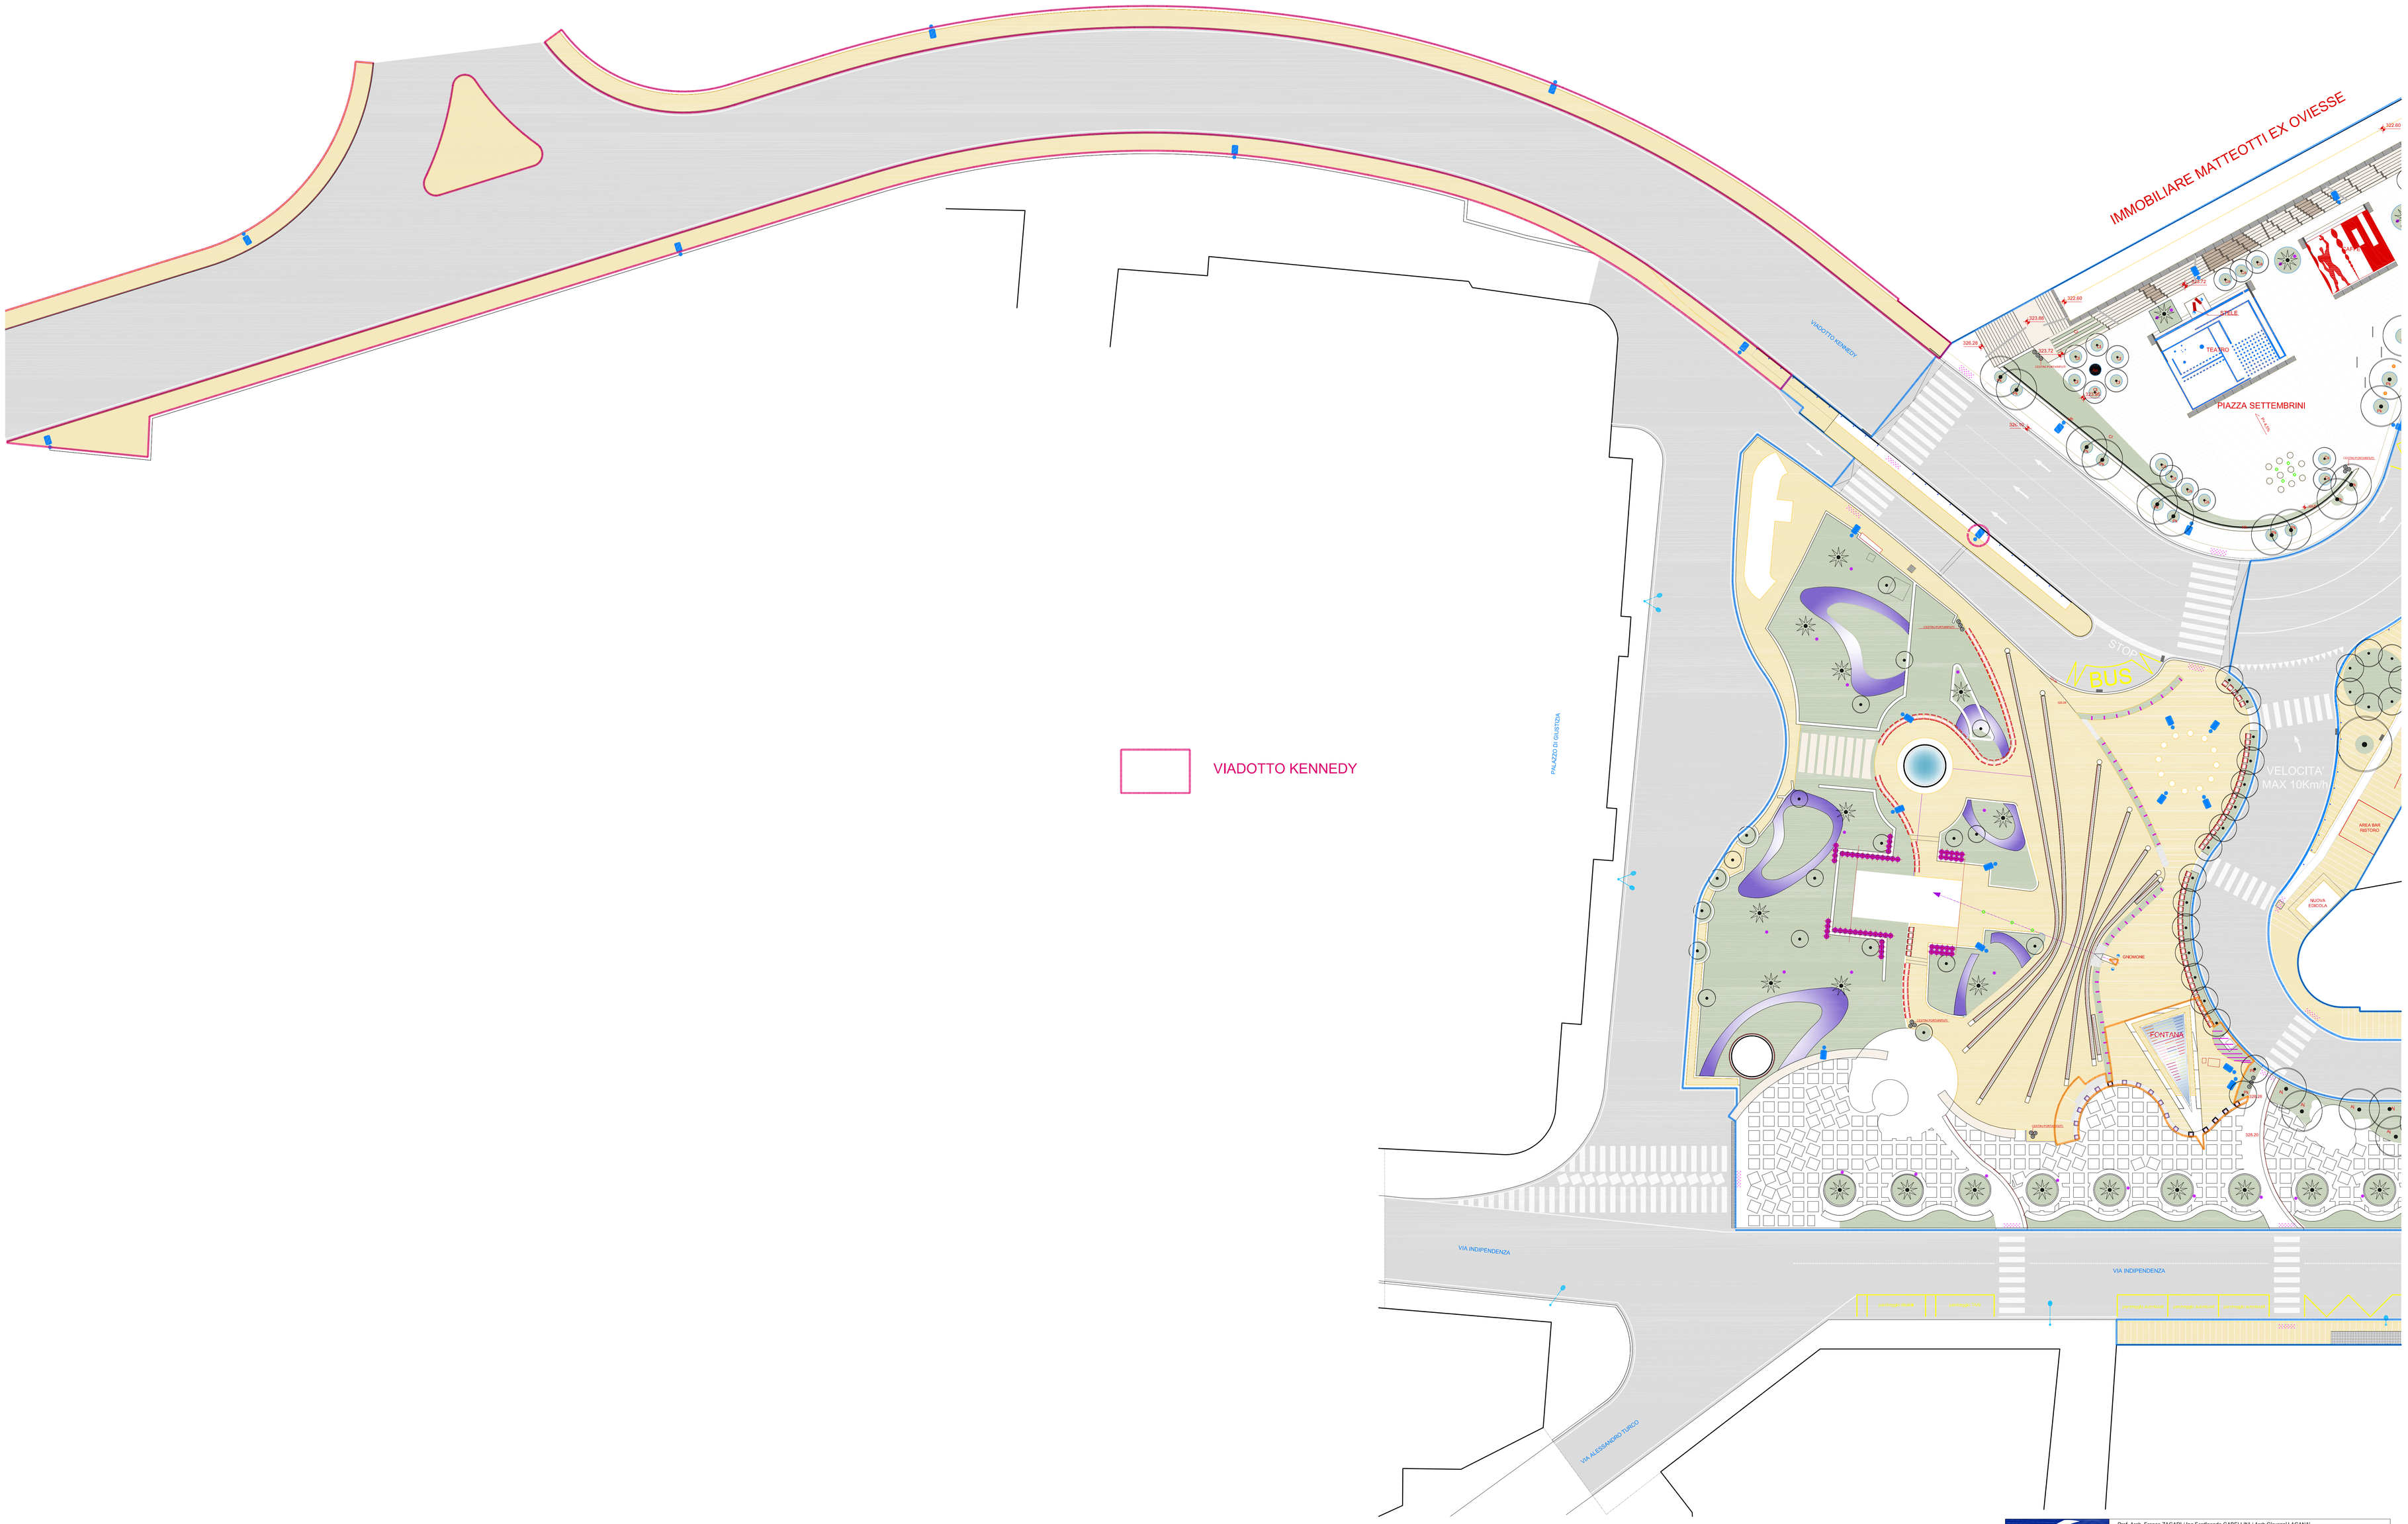

Prof. Arch. Franco ZAGARI / Ing.Ferdinando GABELLINI / Arch.Giovanni LAGANA'
Rup. Geom. Francesco Rubino

novembre 2014
aggiornamento settembre 2016

LAVORI DI RESTAURO E COMPLETAMENTO DI PIAZZA MATTEOTTI

VIADOTTO KENNEDY

00

MASTERPLAN

scala: 1:200