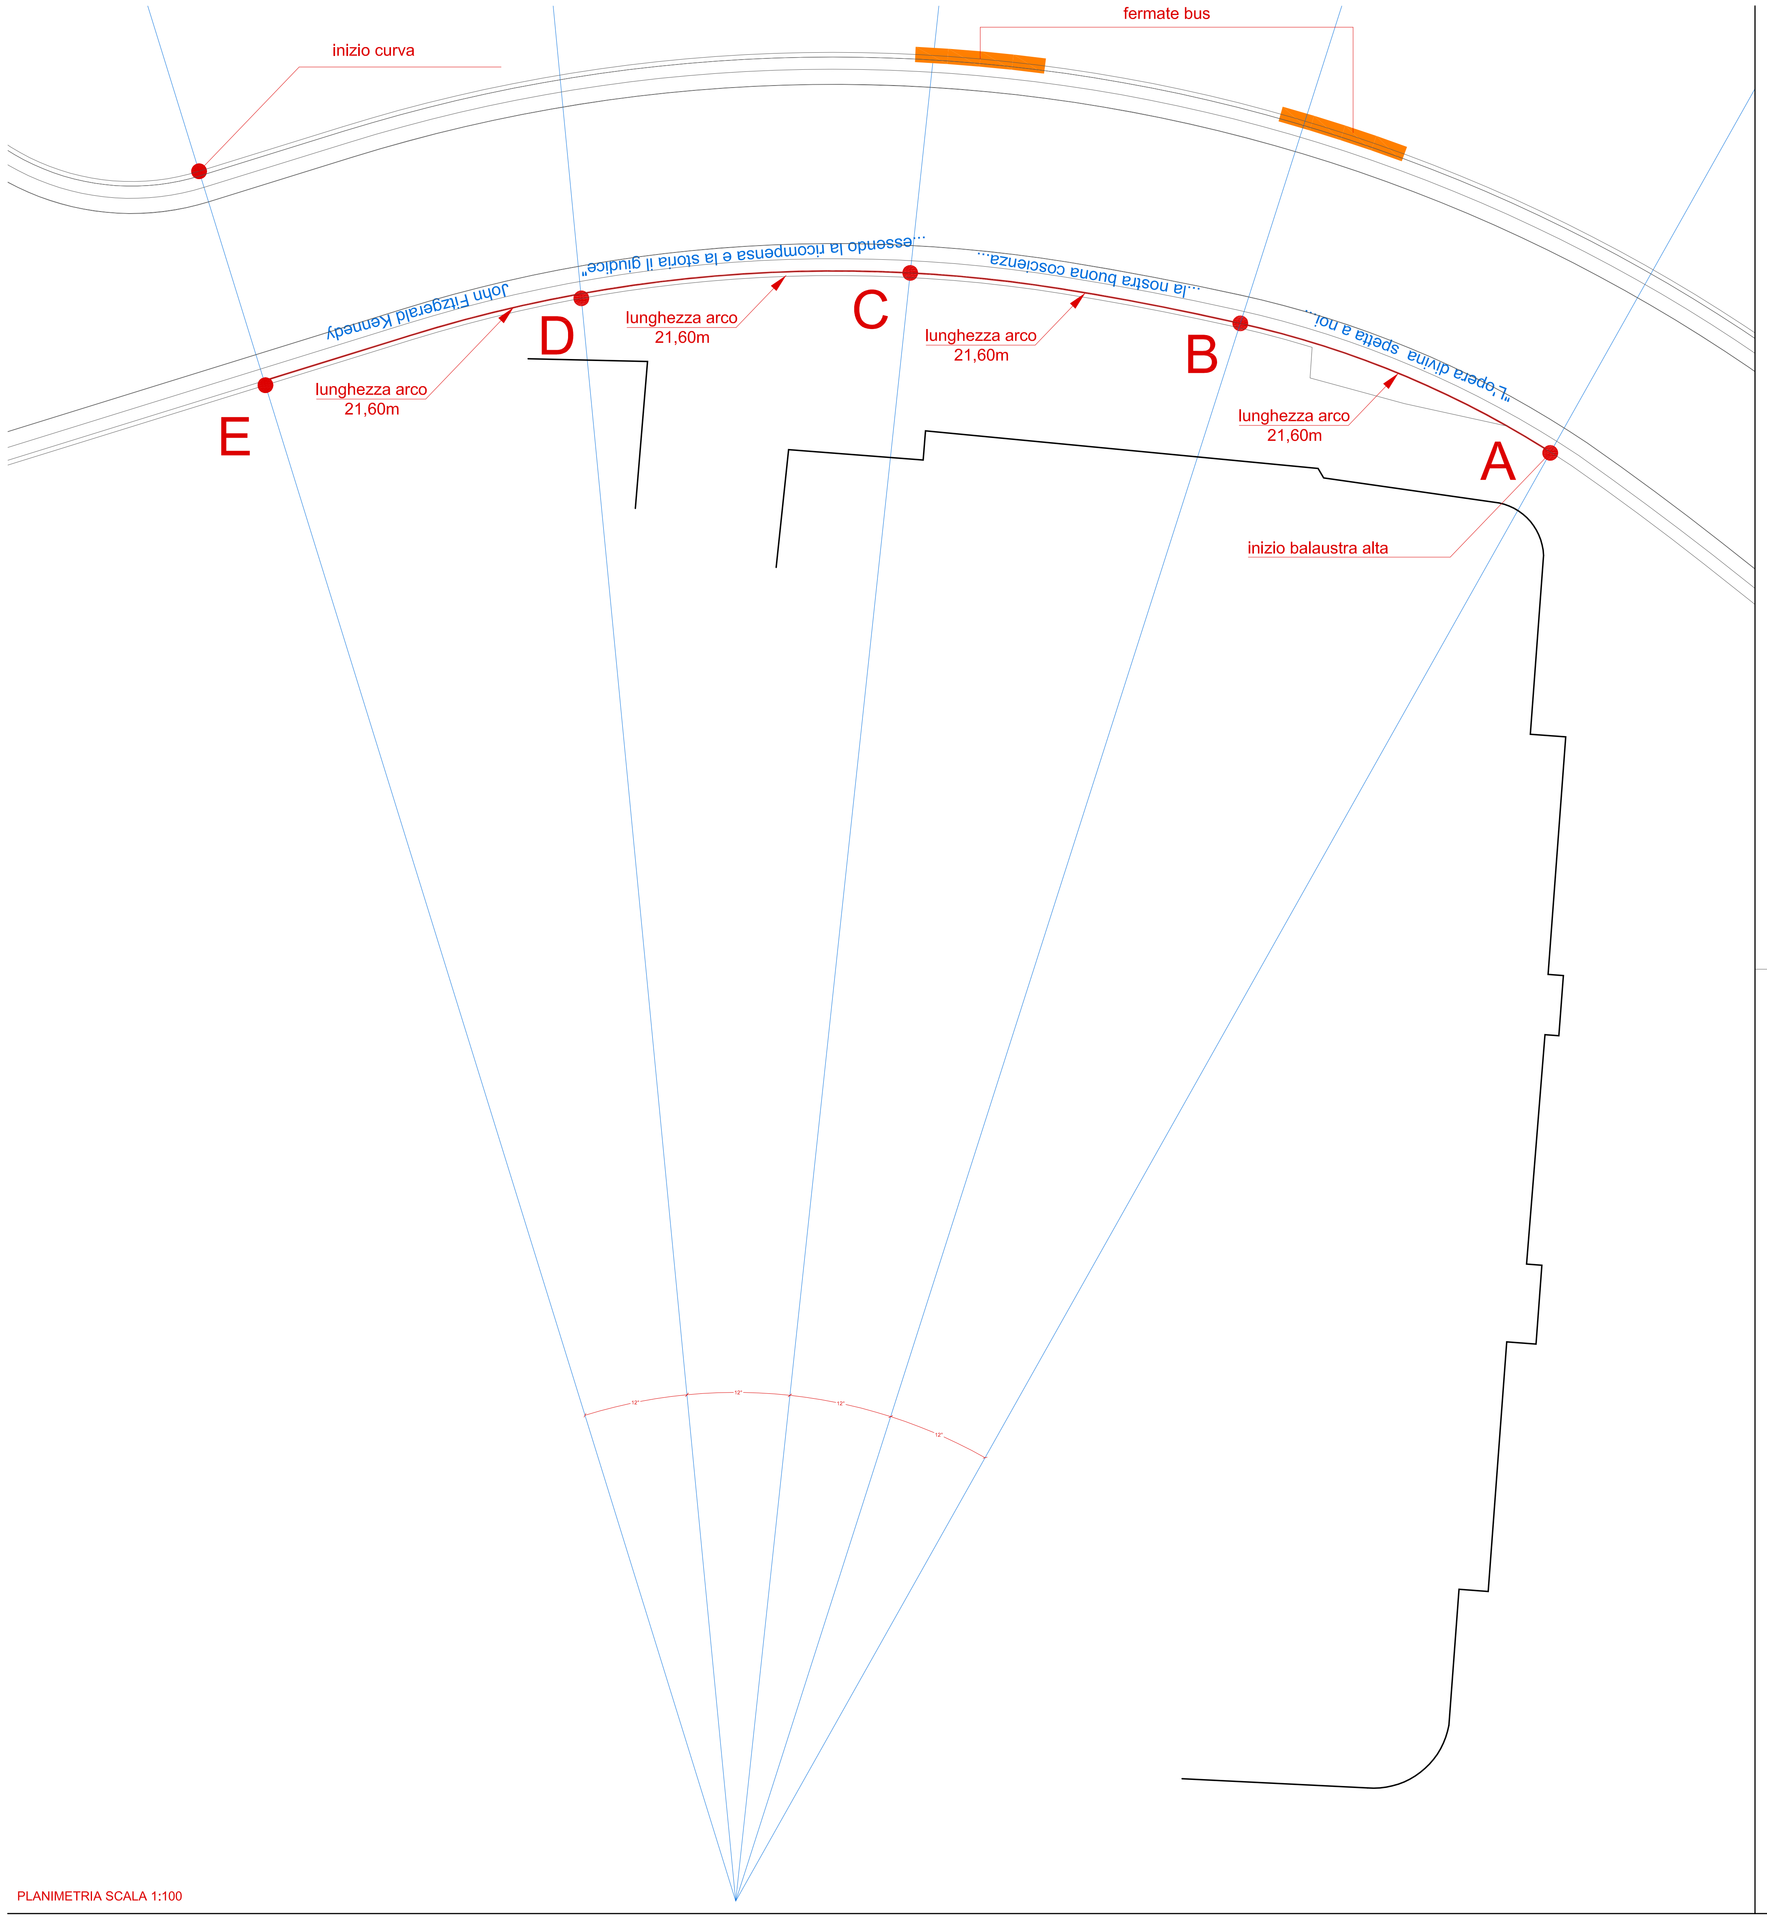

PLANIMETRIA SCALA 1:100

SEZIONE Z-Z SCALA 1:10

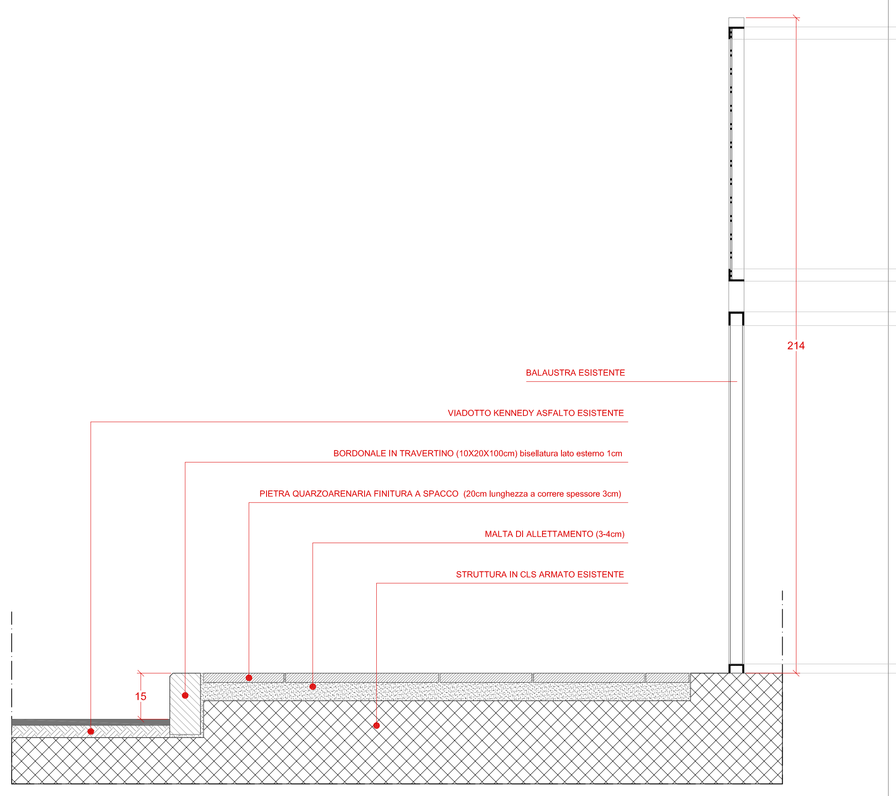

PROSPETTO SCALA 1:10

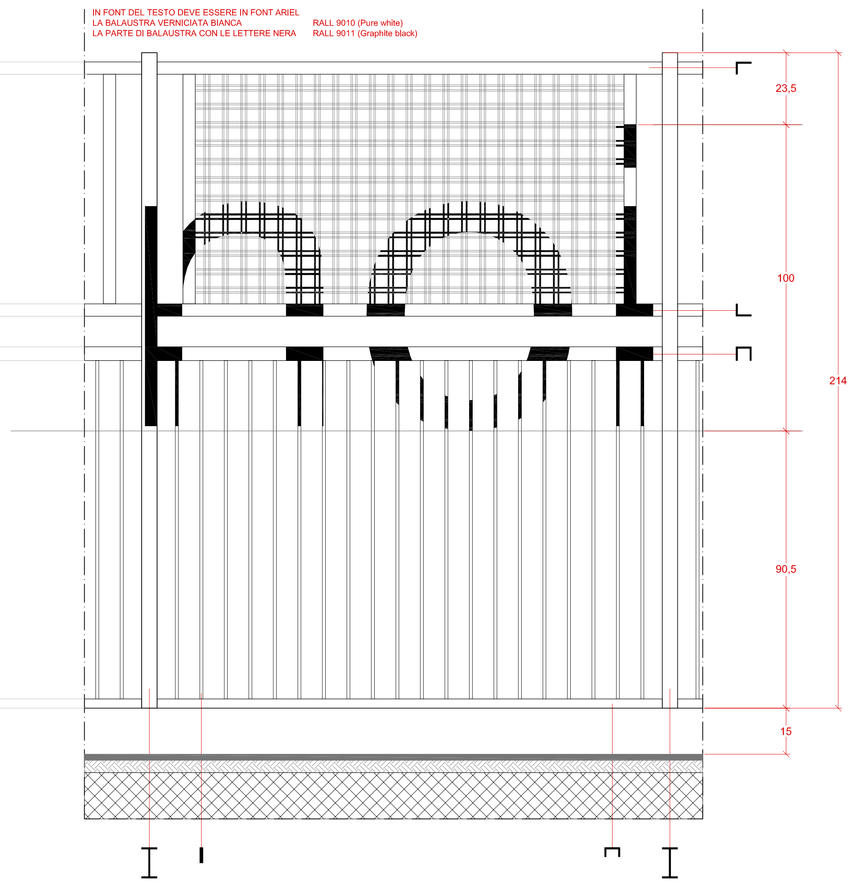

PIANTA SCALA 1:10

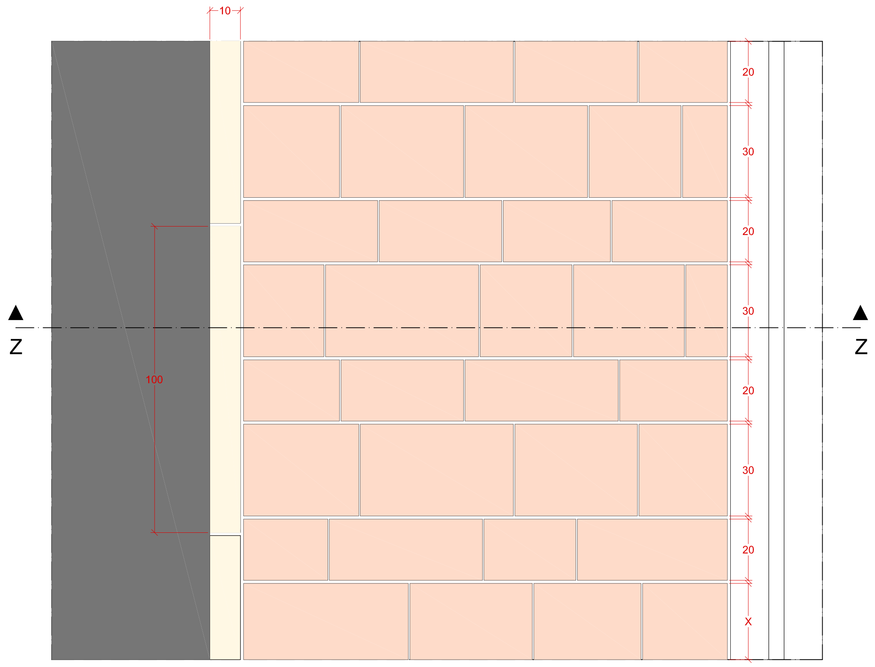

La pietra dovrà essere simile a quella già in uso nella piazza limitrofa come da campione che sarà voi fornito alla ditta appaltatrice.

60% lastre larghezza 30cm a correre lunghe min 30cm max 60cm
40% lastre larghezza 20cm a correre lunche min 20cm max 40cm

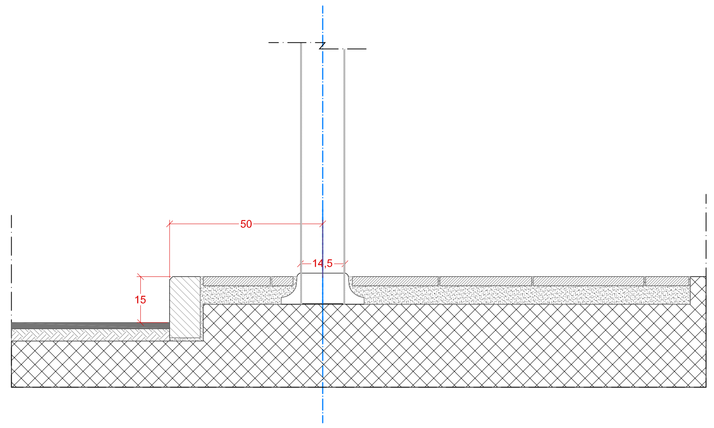

Sezione piastra di ancoraggio
scala 1:10

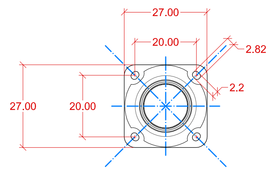

Pianta piastra di ancoraggio
scala 1:10

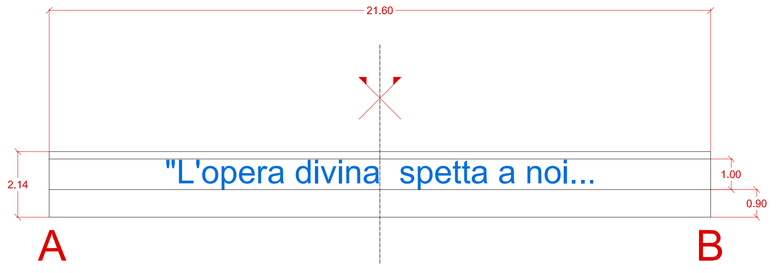

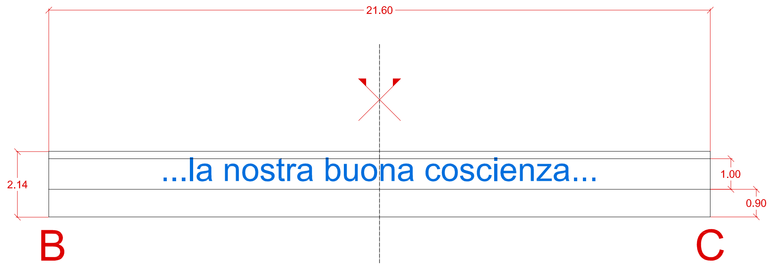

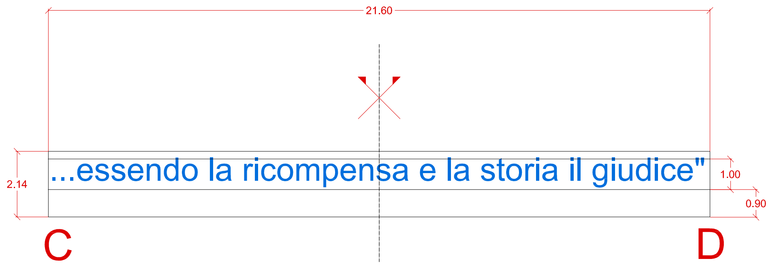

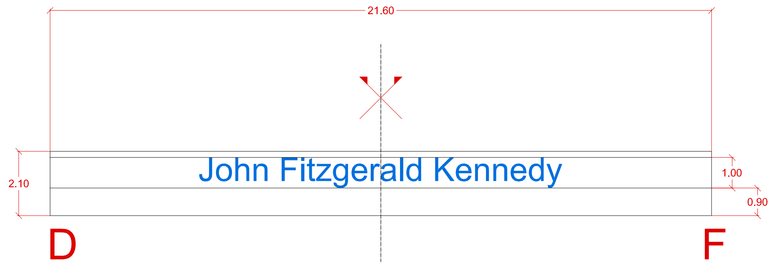

SVILUPPO ARCHI BALAUSTRA IN PROSPETTO
SCALA 1:100

Prof. Arch. Franco ZAGARI / Ing.Ferdinando GABELLINI / Arch.Giovanni LAGANA'
Rup: Francesco Rubino

novembre 2014
aggiornamento settembre 2016

LAVORI DI RESTAURO E COMPLETAMENTO DI PIAZZA MATTEOTTI

VIADOTTO KENNEDY

02

DETT. PAVIMENTAZIONE - DETT. SCRITTA SULLA BALAUSTRA - DETT. ATTACCO PALO ILLUMINAZIONE

scale: varie