
SEZIONI _____ scala 1:100

PLANIMETRIA _____ scala 1:1000

Sezione nr. 5
HEC-RAS N. 4.4

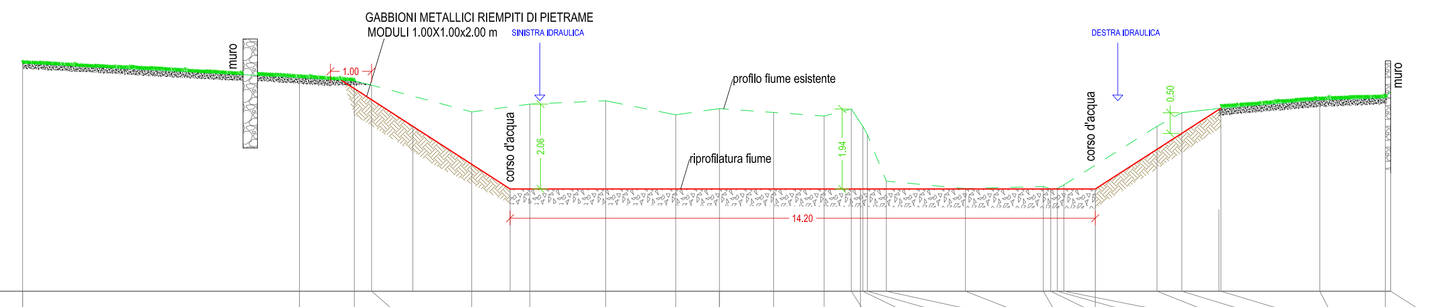

| | | |