INQUADRAMENTO TERRITORIALE - fuori scala

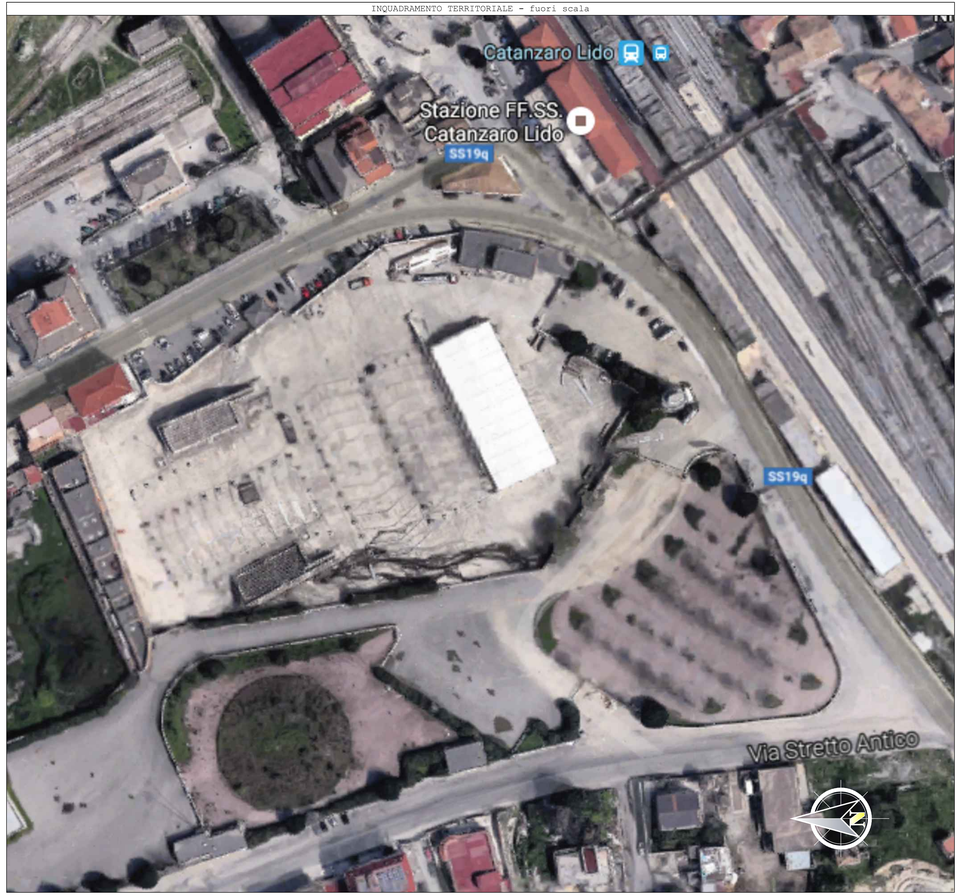

ACCESSO ALL'AERA - scala 1:200

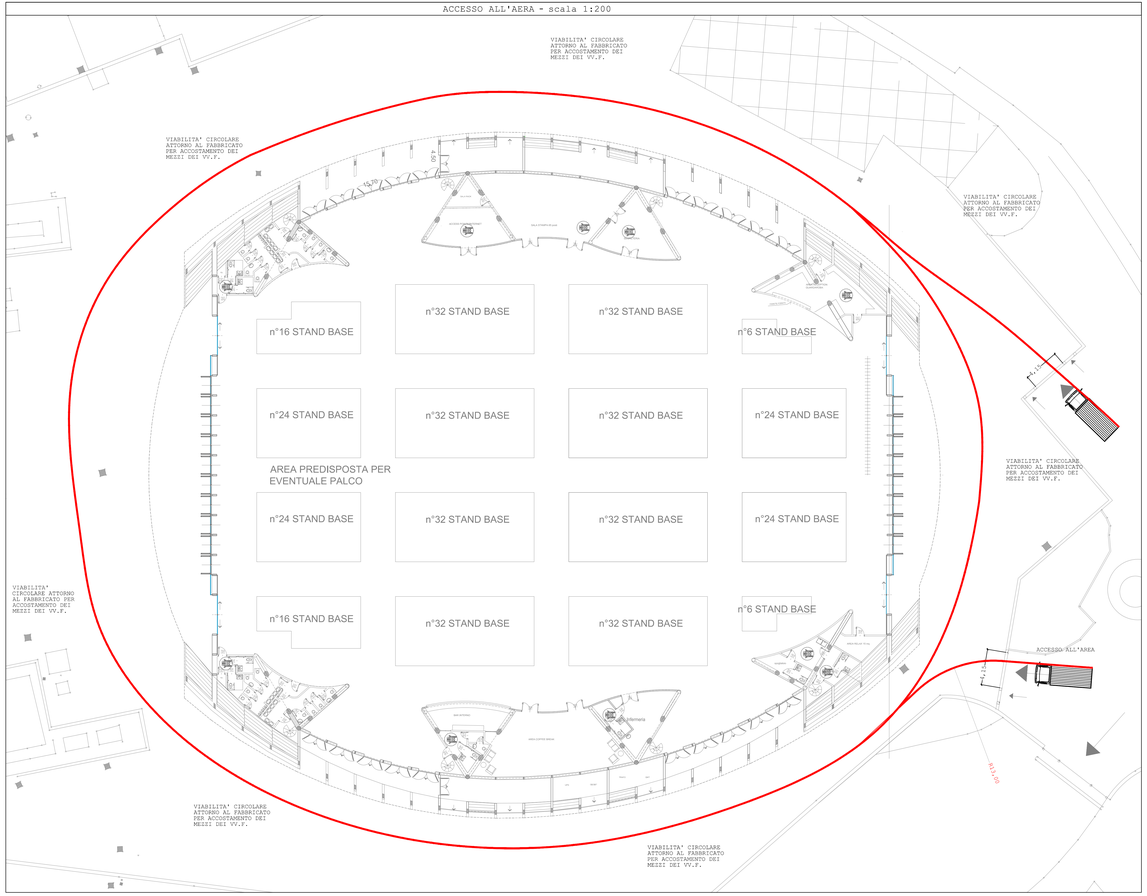

CITTA' DI CATANZARO

SETTORE LL.PP.GRANDI OPERE

Riqualificazione dell'area Magna Grecia in Catanzaro Lido per la realizzazione di una area fieristica coperta.

RESPONSABILE UNICO DEL PROCEDIMENTO: GEOM. UMBERTO COSCO DIRIGENTE DI SETTORE: ING. GENNARO AMATO	DATA: PROG. ESECUTIVO 08/2016 CODICE CUP: D41E11000150001 CODICE CIG: 6501130FBE	SCALA: 1:200
Titolo Elaborato: INQUADRAMENTO TERRITORIALE E ACCESSO ALL'AREA		Elaborato: VVF.02

VISTI:

PROGETTO: ING. ANTONIO CANINO