VISTA DALL'ALTO
scala 1:10

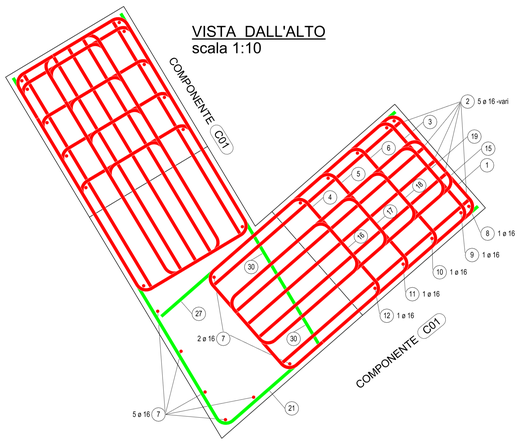

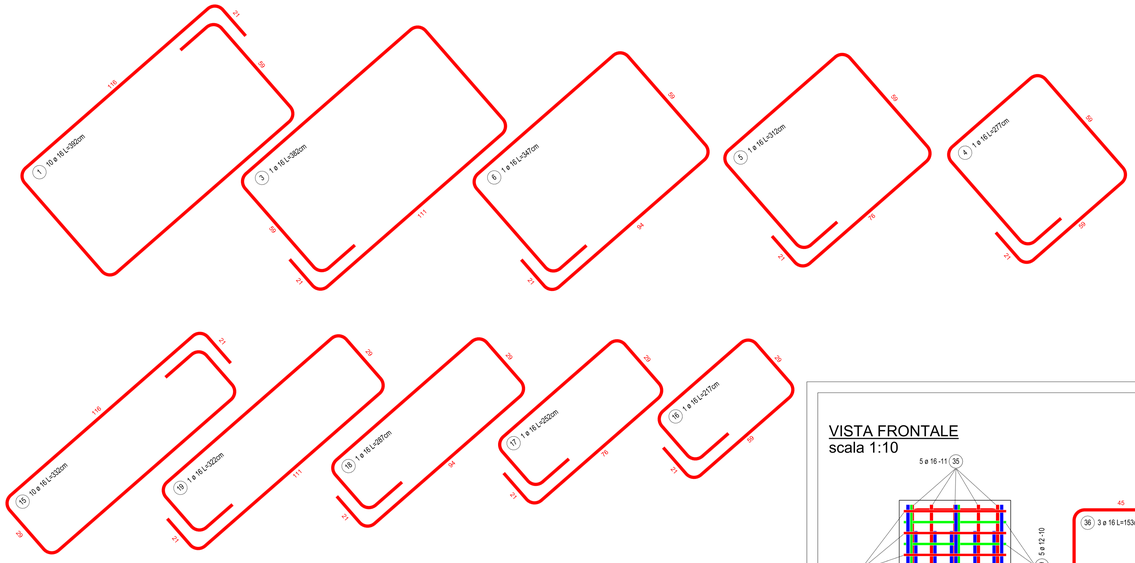

VISTA ATTACCO A TERRA
scala 1:10

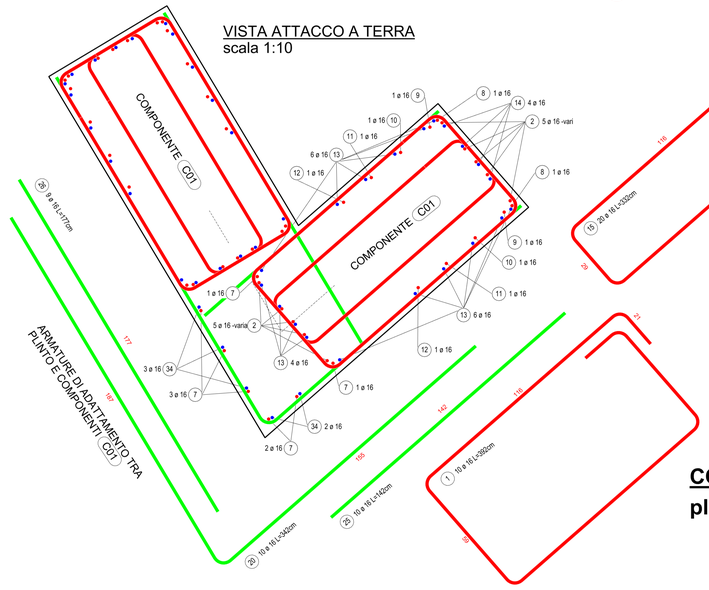
COMPONENTE C01
COMPONENTE C01
ARMATURE DI ADATTAMENTO TRA PLINTO E COMPONENTI C01
28 9 ø 16 L=177cm
20 10 ø 16 L=342cm
25 10 ø 16 L=145cm
1 10 ø 16 L=382cm
15 20 ø 16 L=332cm
1 ø 16
1 ø 16
1 ø 16
1 ø 16
1 ø 16
1 ø 16
1 ø 16
1 ø 16
1 ø 16