ELABORATO PLANIMETRICO (quadro dimostrativo)
per la suddivisione in
subalterni delle u.i.u.
e delle parti comuni.

Comune di Catanzaro

Foglio 102

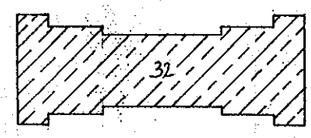

Via Mercato

Scala 1:1000

PIANO TERRA

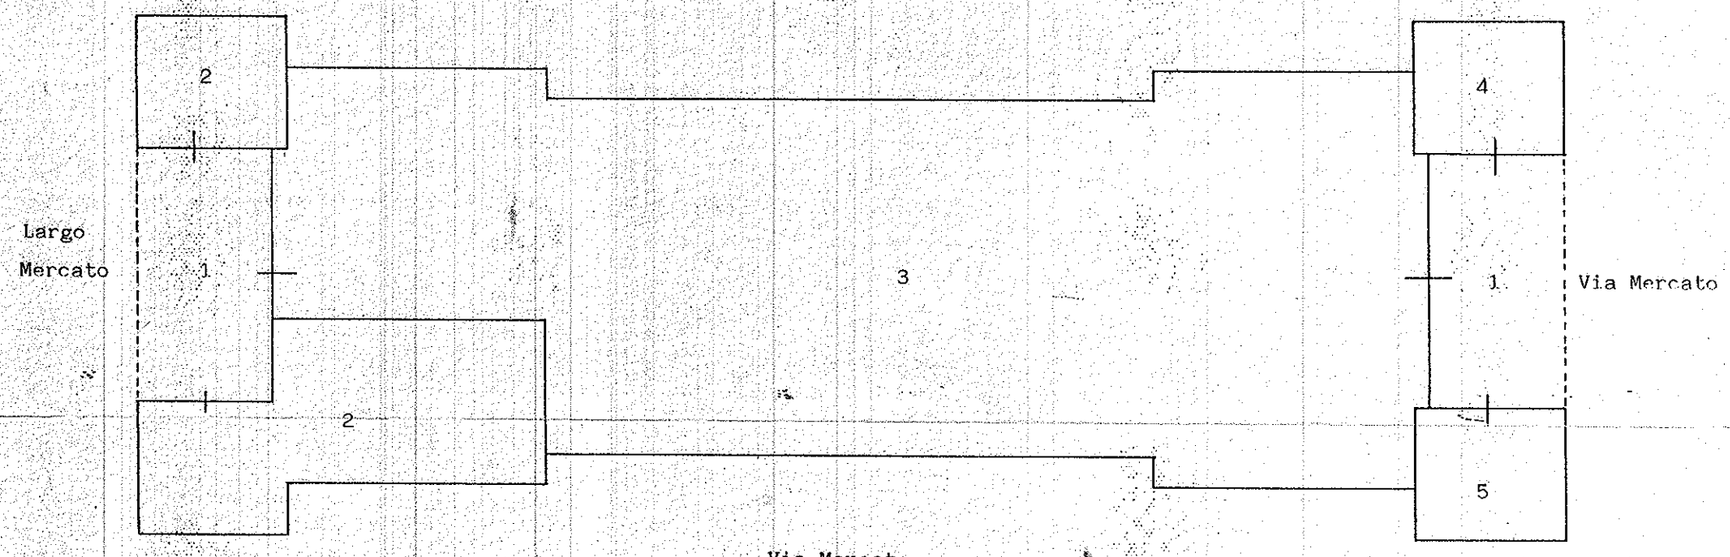

Legenda

sub 1 - Bene non cens. (porticato): a tutti i sub

sub 2 - Ufficio pubblico e serv.igienici

sub 3 - Mercato rionale

sub 4 - Locale deposito

sub 5 - Negozio

ORIENTAMENTO



SCALA 1 : 200

Catanzaro Luglio 89

IL TECNICO

(Arch.Morace Massimo)

ORDINE DEGLI ARCHITETTI DI CATANZARO
ARCHITETTO
MASSIMO
MORACE
ISCRITTO ALL'ALBO
COL. N. 712