MODULARIO
F. - rig. rend. - 497

MOD. B (*Nuovo Catasto Edilizio Urbano*)

MINISTERO DELLE FINANZE

DIREZIONE GENERALE DEL CATASTO E DEI SERVIZI TECNICI ERARIALI

Lire 200

NUOVO CATASTO EDILIZIO URBANO

(*R. DECRETO-LEGGE 13 APRILE 1939, N. 652*)

Planimetria dell'immobile situato nel Comune di CATANZARO *Via* Largo Mercato 15,21

Ditta COMUNE DI CATANZARO

Allegata alla dichiarazione presentata all'Ufficio Tecnico Erariale di CATANZARO

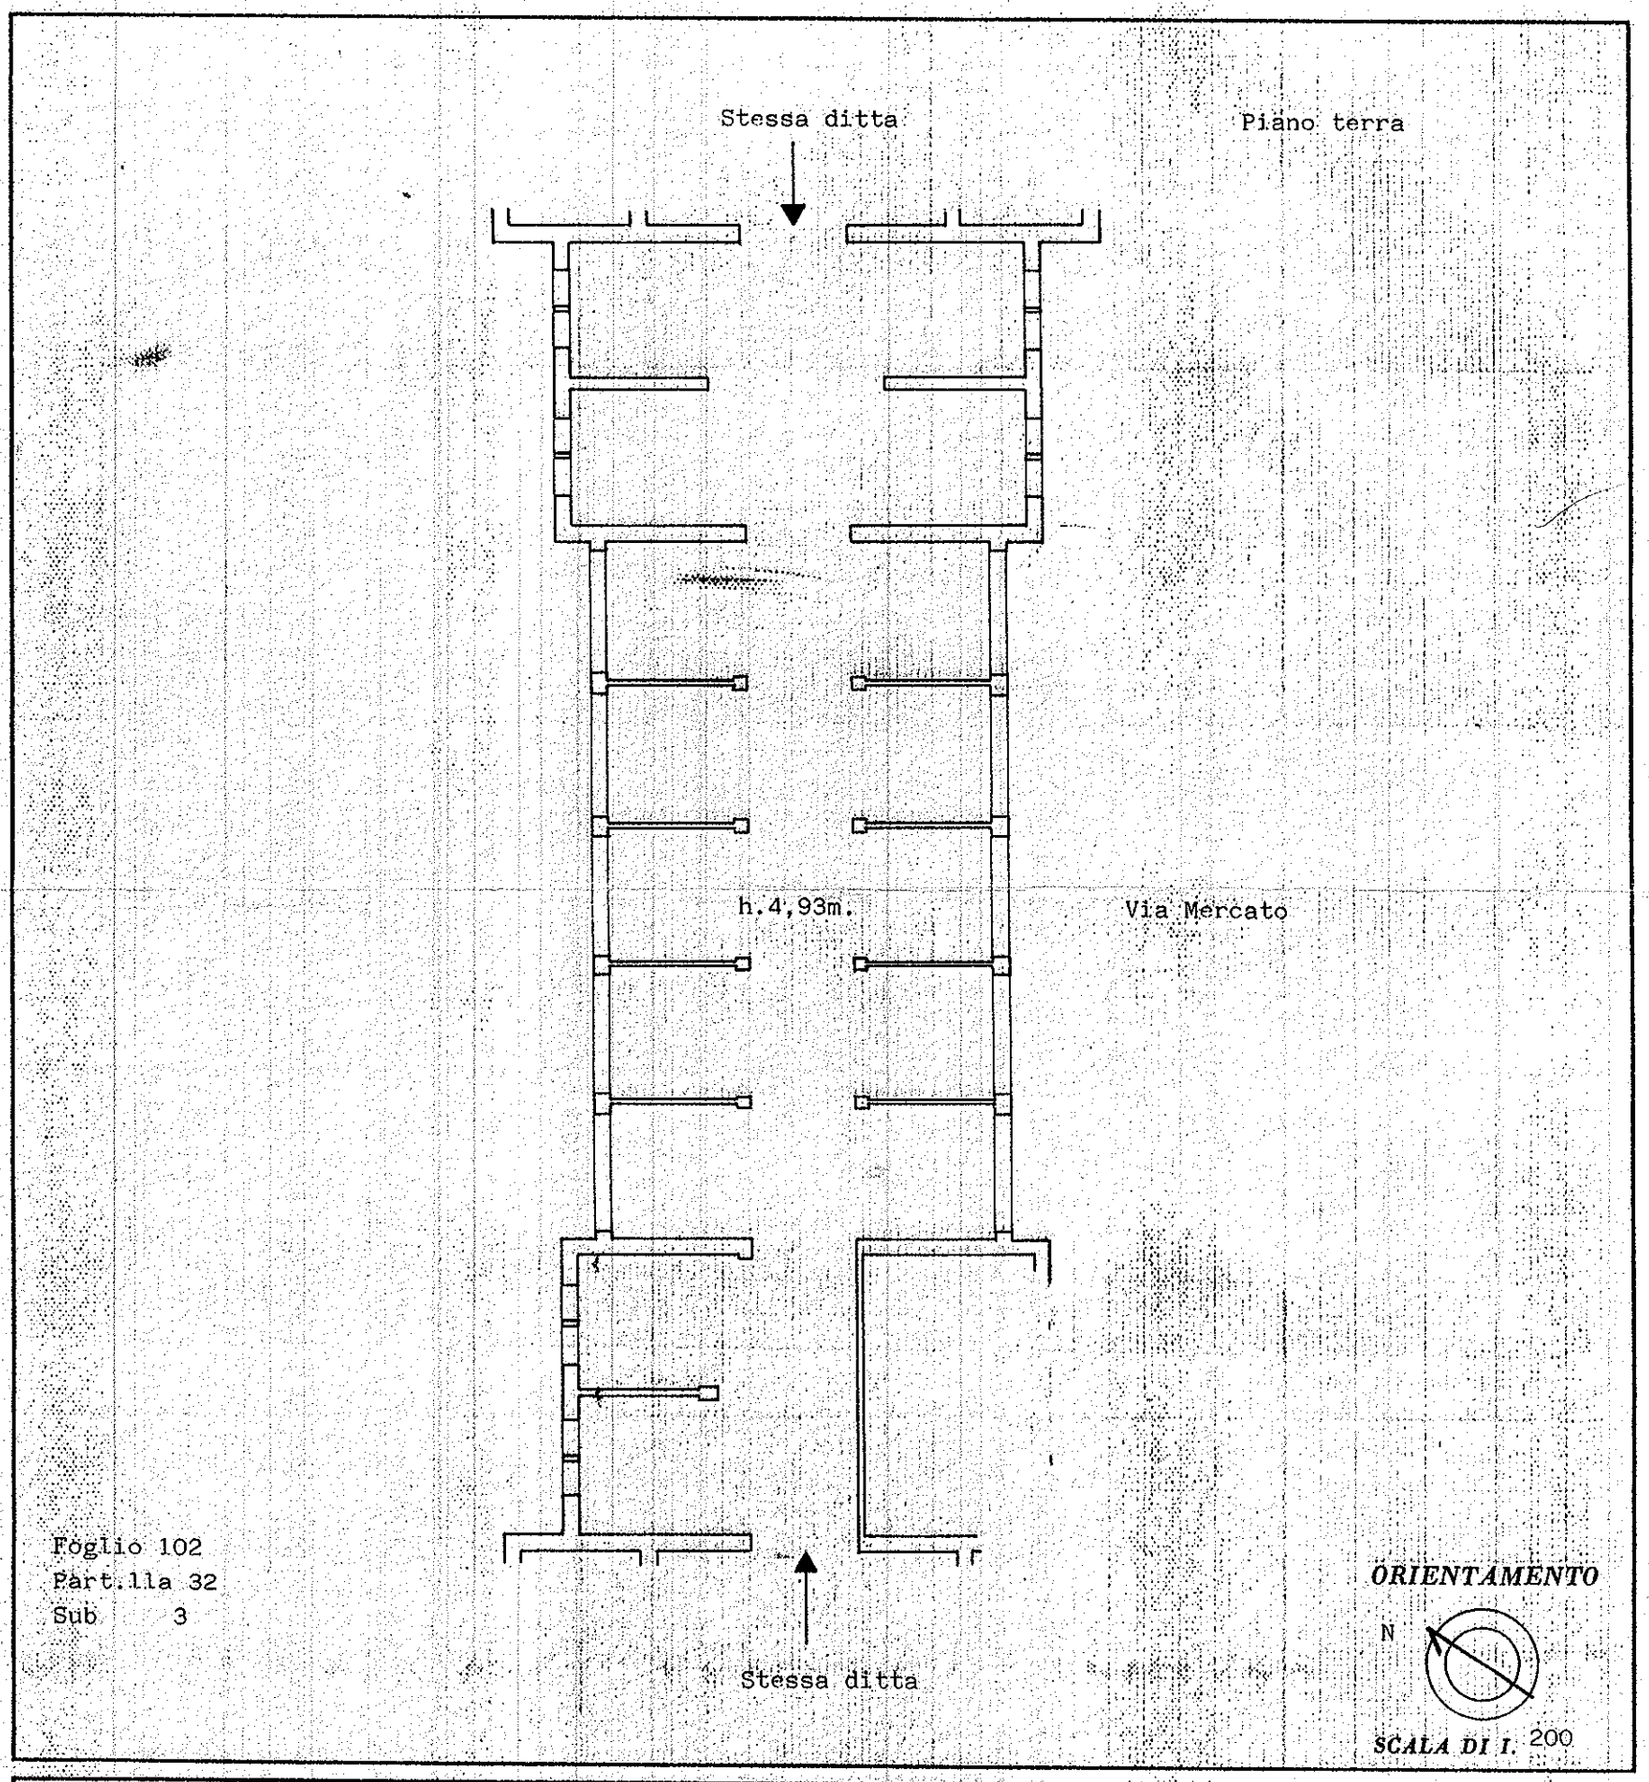

Foglio 102
Part.lla 32
Sub 3

ORIENTAMENTO

N

SCALA DI I. 200

SPAZIO RISERVATO PER LE ANNOTAZIONI D'UFFICIO

DATA

PROT. N°

Compilata dal Arch.Morace Massimo
(*Titolo, nome e cognome del tecnico*)

Iscritto all'Albo de Architetti

della Provincia di Catanzaro

DATA LUGLIO 1989

Firma: Morace Massimo

ORDINE DEGLI ARCHITETTI DI CATANZARO
ARCHITETTO MASSIMO MORACE
ISCRITTO ... COL. N. 712

I.P.Z.S. - OFFICINA C.V. - ROMA