

Aerofotogrammetria, scala 1:5.000

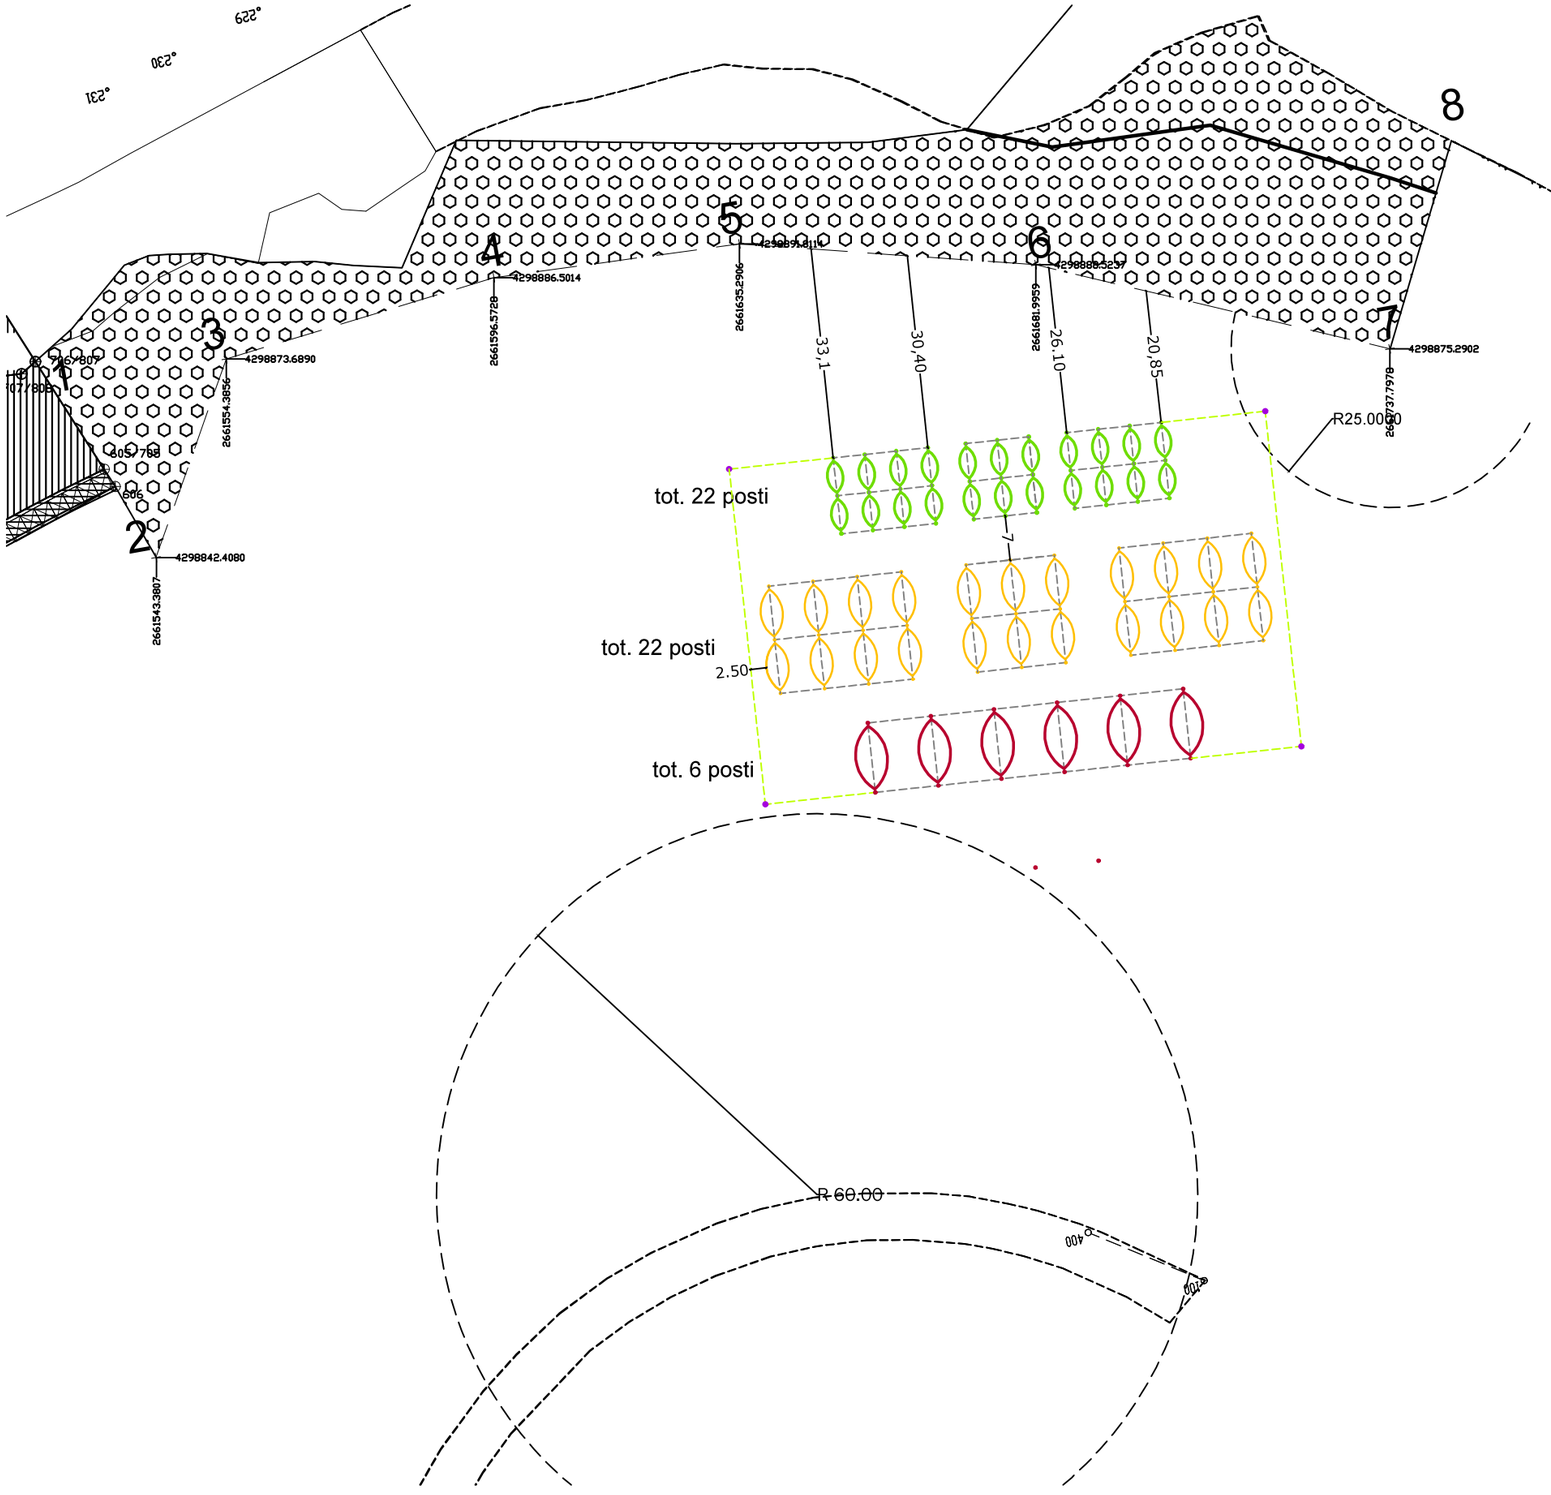

Localizzazione campo boe del porto


1
2
3
4
5
6
7
8
4298842.4080
2661543.3807
4298873.6890
2661554.3856
4298886.5014
2661596.5728
4298897.8114
2661635.2906
4298875.2902
2661737.7978
33,1
30,40
26.10
20,85
R25.00
tot. 22 posti
tot. 22 posti
2.50
tot. 6 posti
R 60.00
R25.0000
Area 003 - mq. 9.917,14
Zona DEMANIO
parcheggio destinato alla
Marineria peschereccia

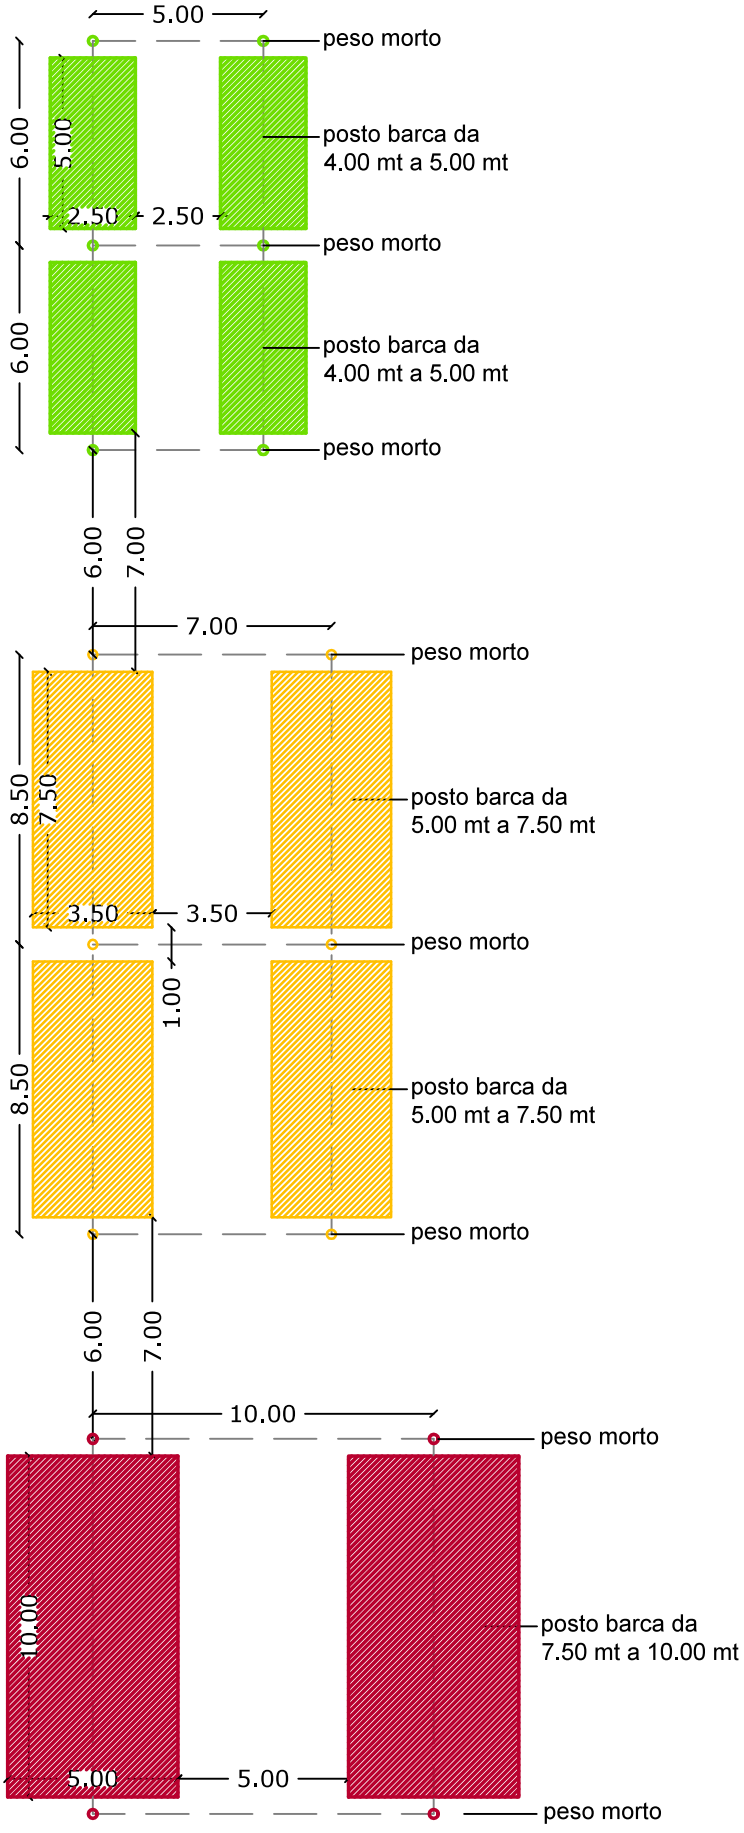

Totale posti barche da
4.00mt a 5.00mt: 22 pt

Totale posti barche da
5.00mt a 7.50mt: 22 pt

Totale posti barche da
7.50mt a 10.00 mt: 6 pt

Totale posti barche: 50 pt