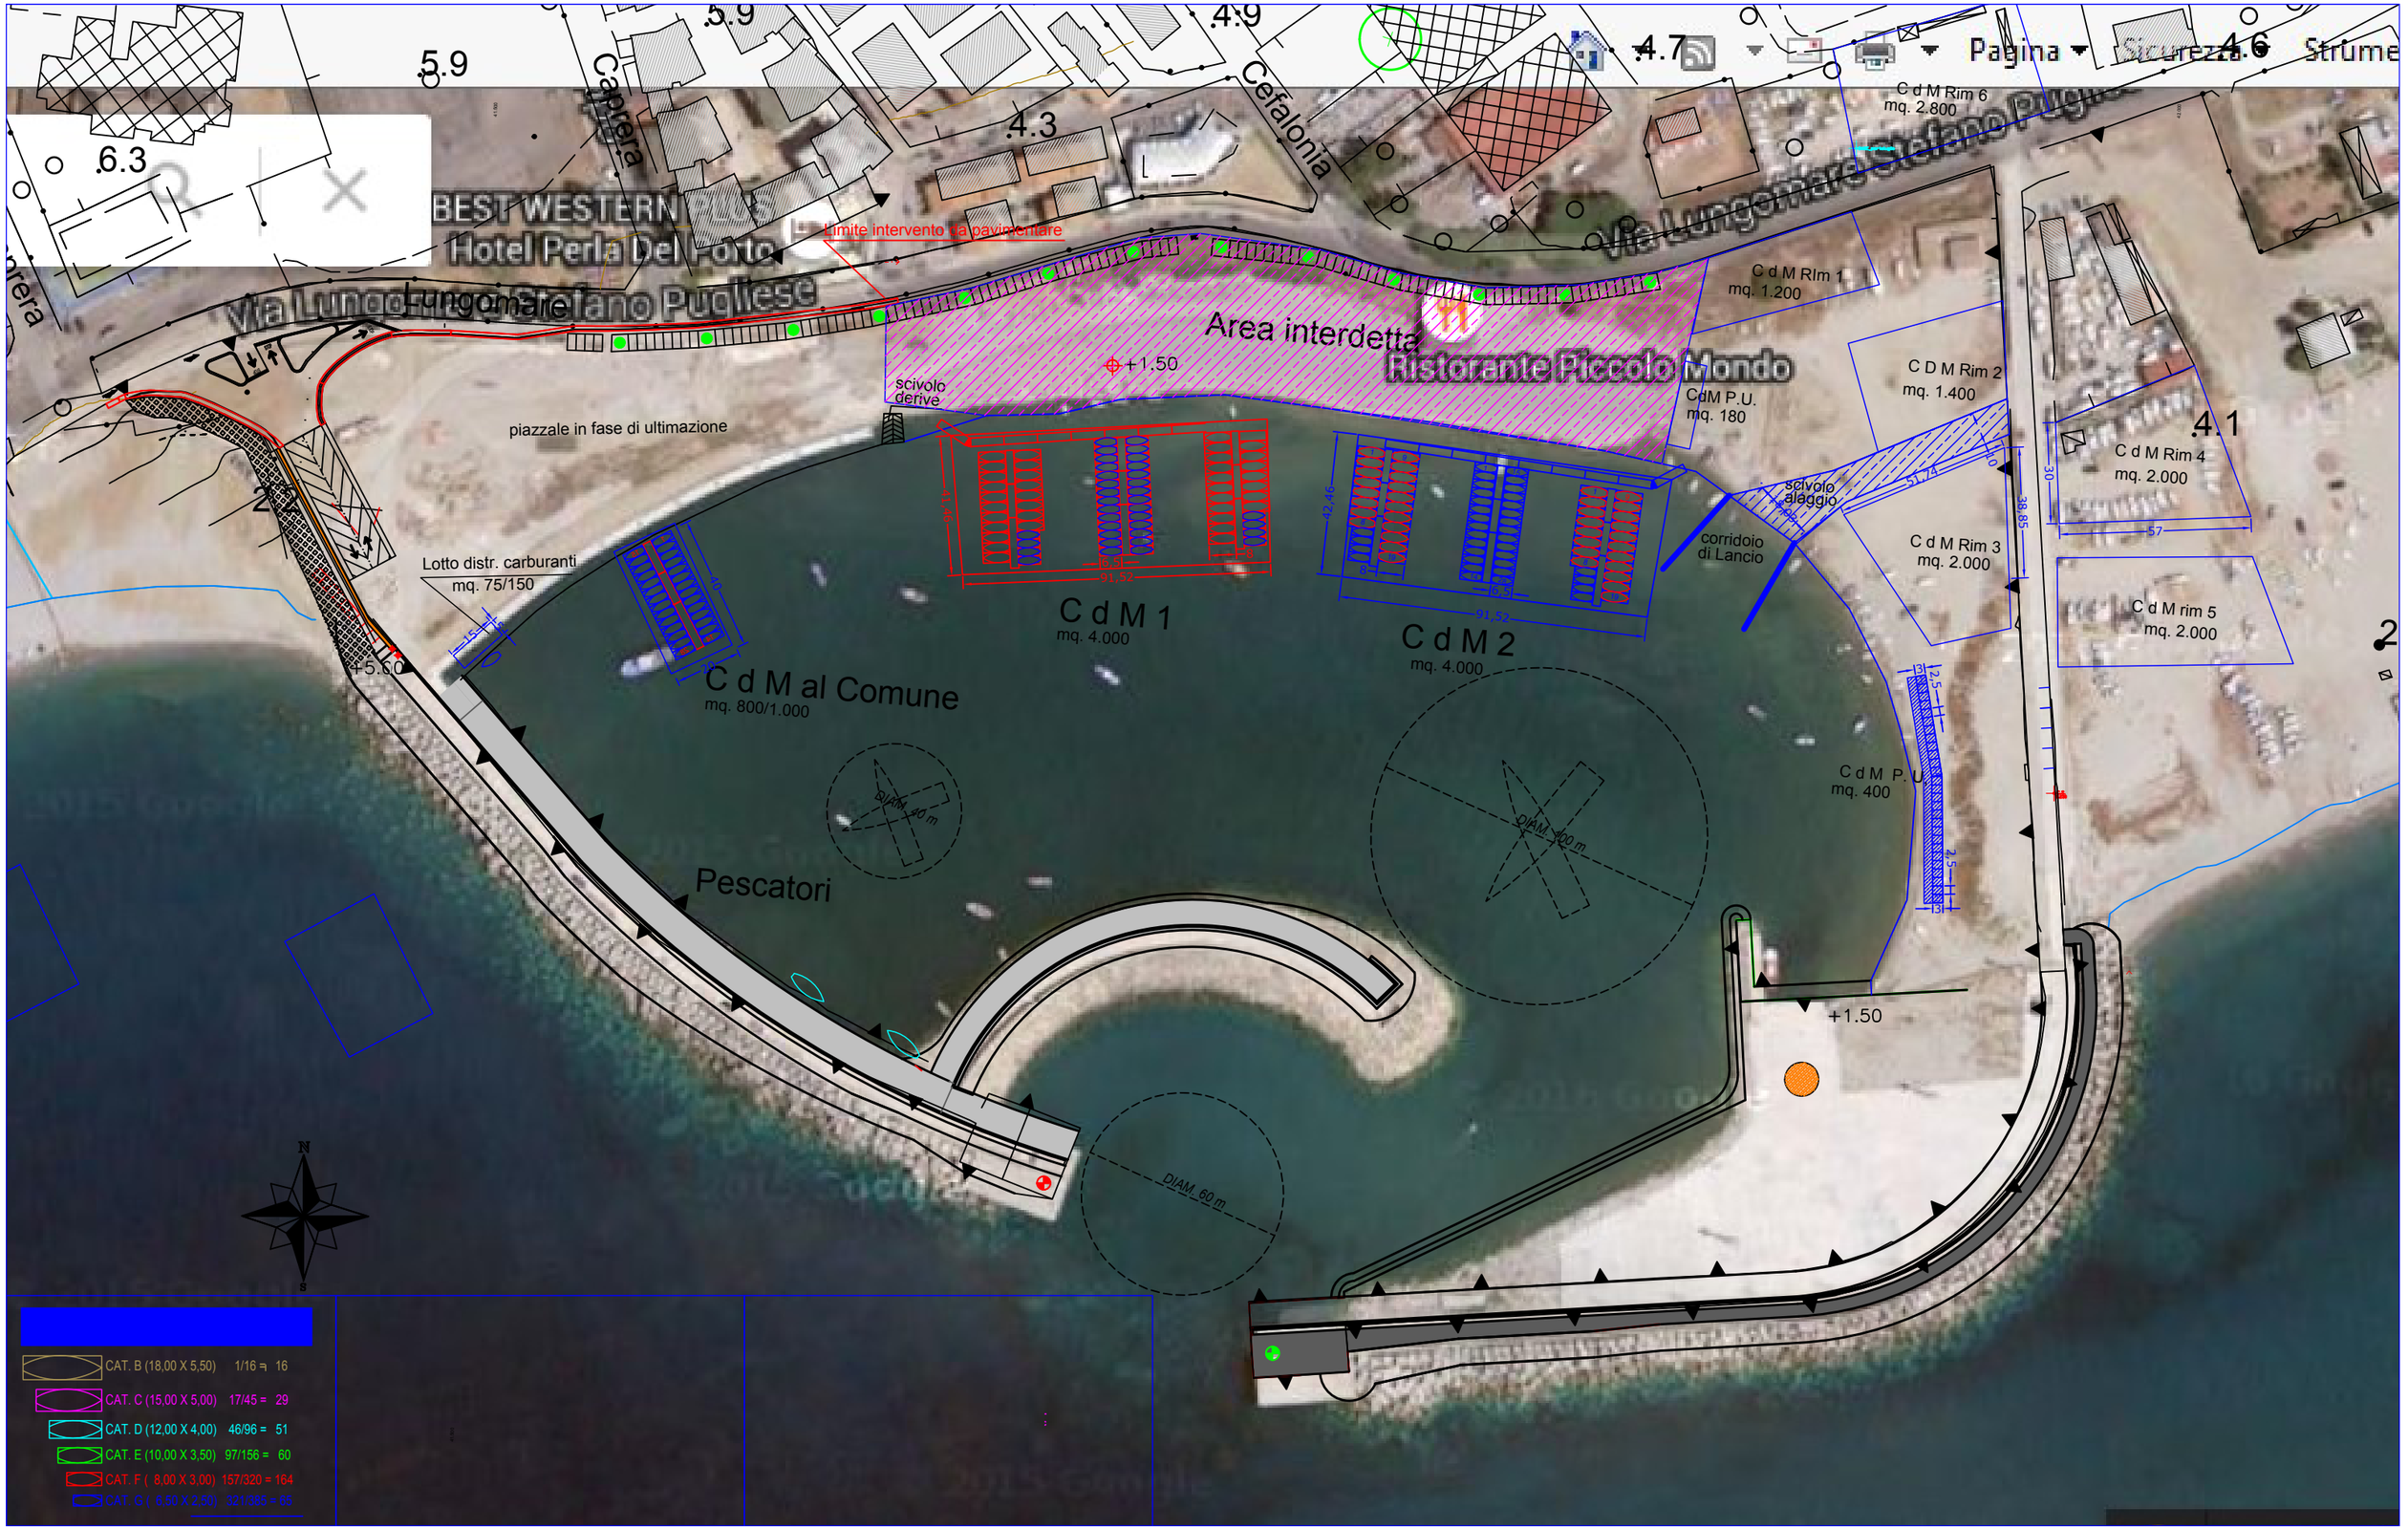

Pagina
Sicurezza
Strume
5.9
5.9
4.9
4.7
4.6
4.3
6.3
4.1
Caprera
Cefalonia
BEST WESTERN
Hotel Perla Del Porto
Via Lungomare Stefano Pugliese
Lungomare
Limite intervento da pavimentare
Area interdetta
Ristorante Piccolo Mondo
+1.50
scivolo derive
piazzale in fase di ultimazione
Lotto distr. carburanti
mq. 75/150
+5.00
C d M al Comune
mq. 800/1.000
C d M 1
mq. 4.000
C d M 2
mq. 4.000
DIAM. 40 m
DIAM. 100 m
DIAM. 60 m
Pescatori
C d M Rim 6
mq. 2.800
C d M RIm 1
mq. 1.200
CdM P.U.
mq. 180
C D M Rim 2
mq. 1.400
C d M Rim 4
mq. 2.000
C d M Rim 3
mq. 2.000
C d M rim 5
mq. 2.000
scivolo alaggio
corridoio di Lancio
C d M P.U.
mq. 400
+1.50
N
S
CAT. B (18,00 X 5,50) 1/16 = 16
CAT. C (15,00 X 5,00) 17/45 = 29
CAT. D (12,00 X 4,00) 46/96 = 51
CAT. E (10,00 X 3,50) 97/156 = 60
CAT. F (8,00 X 3,00) 157/320 = 164
CAT. G (6,00 X 2,50) 321/385 = 65