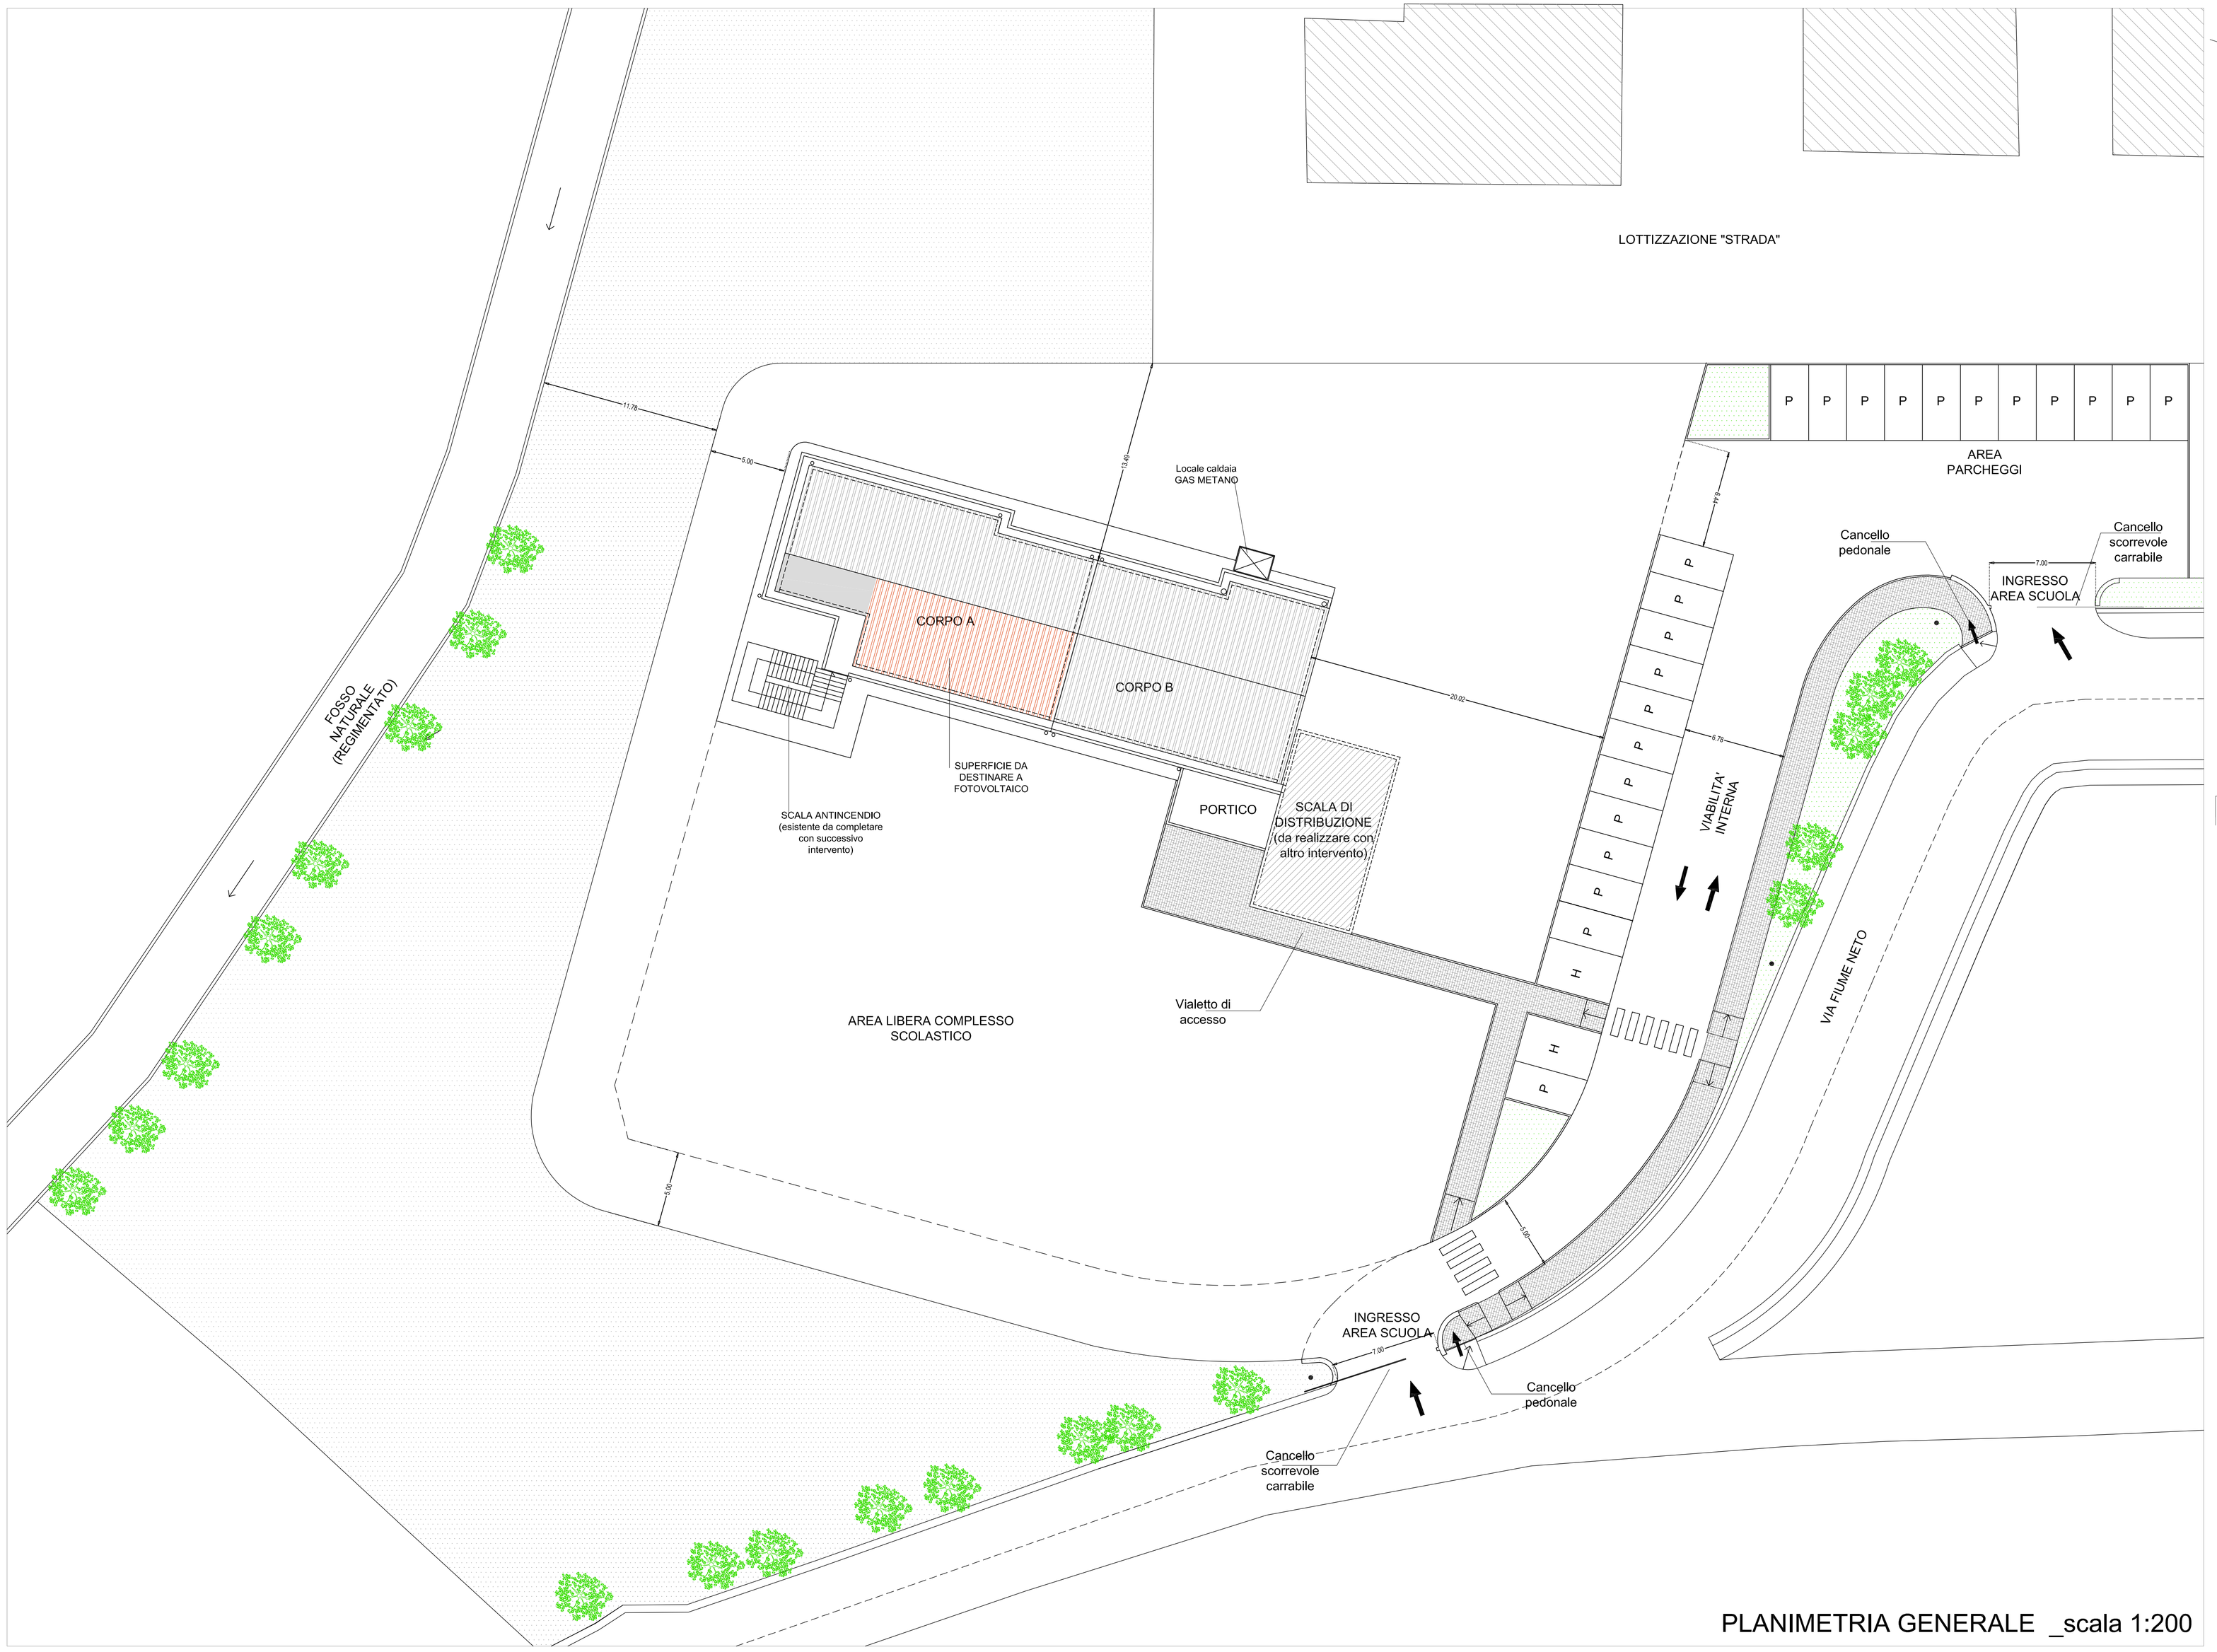

PLANIMETRIA GENERALE _scala 1:200

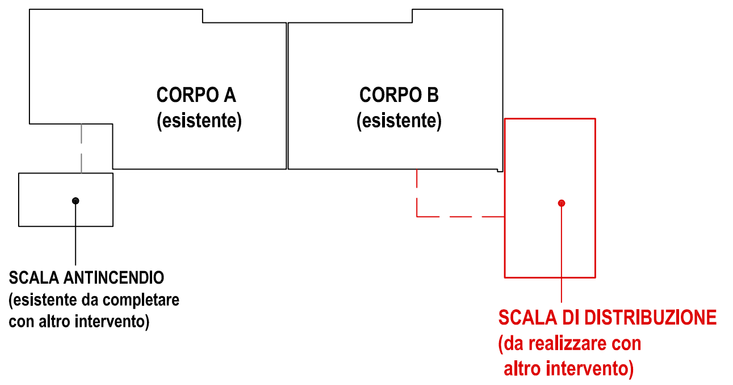

COMUNE DI CATANZARO

SETTORE GESTIONE DEL TERRITORIO
UFFICIO MANUTENZIONE IMMOBILI ED EDILIZIA SCOLASTICA

LAVORI DI COMPLETAMENTO DELLA SCUOLA MEDIA ED ELEMENTARE DA REALIZZARE NEL QUARTIERE "SANTO JANNI" - CATANZARO - LOTTO FUNZIONALE N. 1 .
(PROGETTO ESECUTIVO)

TAVOLA
A10.4

ELABORATO
PROGETTO DEL TETTO FOTOVOLTAICO
(PLANIMETRIA GENERALE CON ORIENTAMENTO)

I PROGETTISTI:
Geom. Luciano Paparazzo
Geom. Francesco Rubino

IL RESPONSABILE DEL PROCEDIMENTO:

IL DIRIGENTE:
Arch. Carolina Ritrovato